




“ACTUALIZACIÓN DEL PLAN DIRECTOR DE DESARROLLO URBANO DEL MUNICIPIO DE SALTILLO 2020



ANEXO GRÁFICO “DIAGNÓSTICO-PRONÓSTICO”



2020

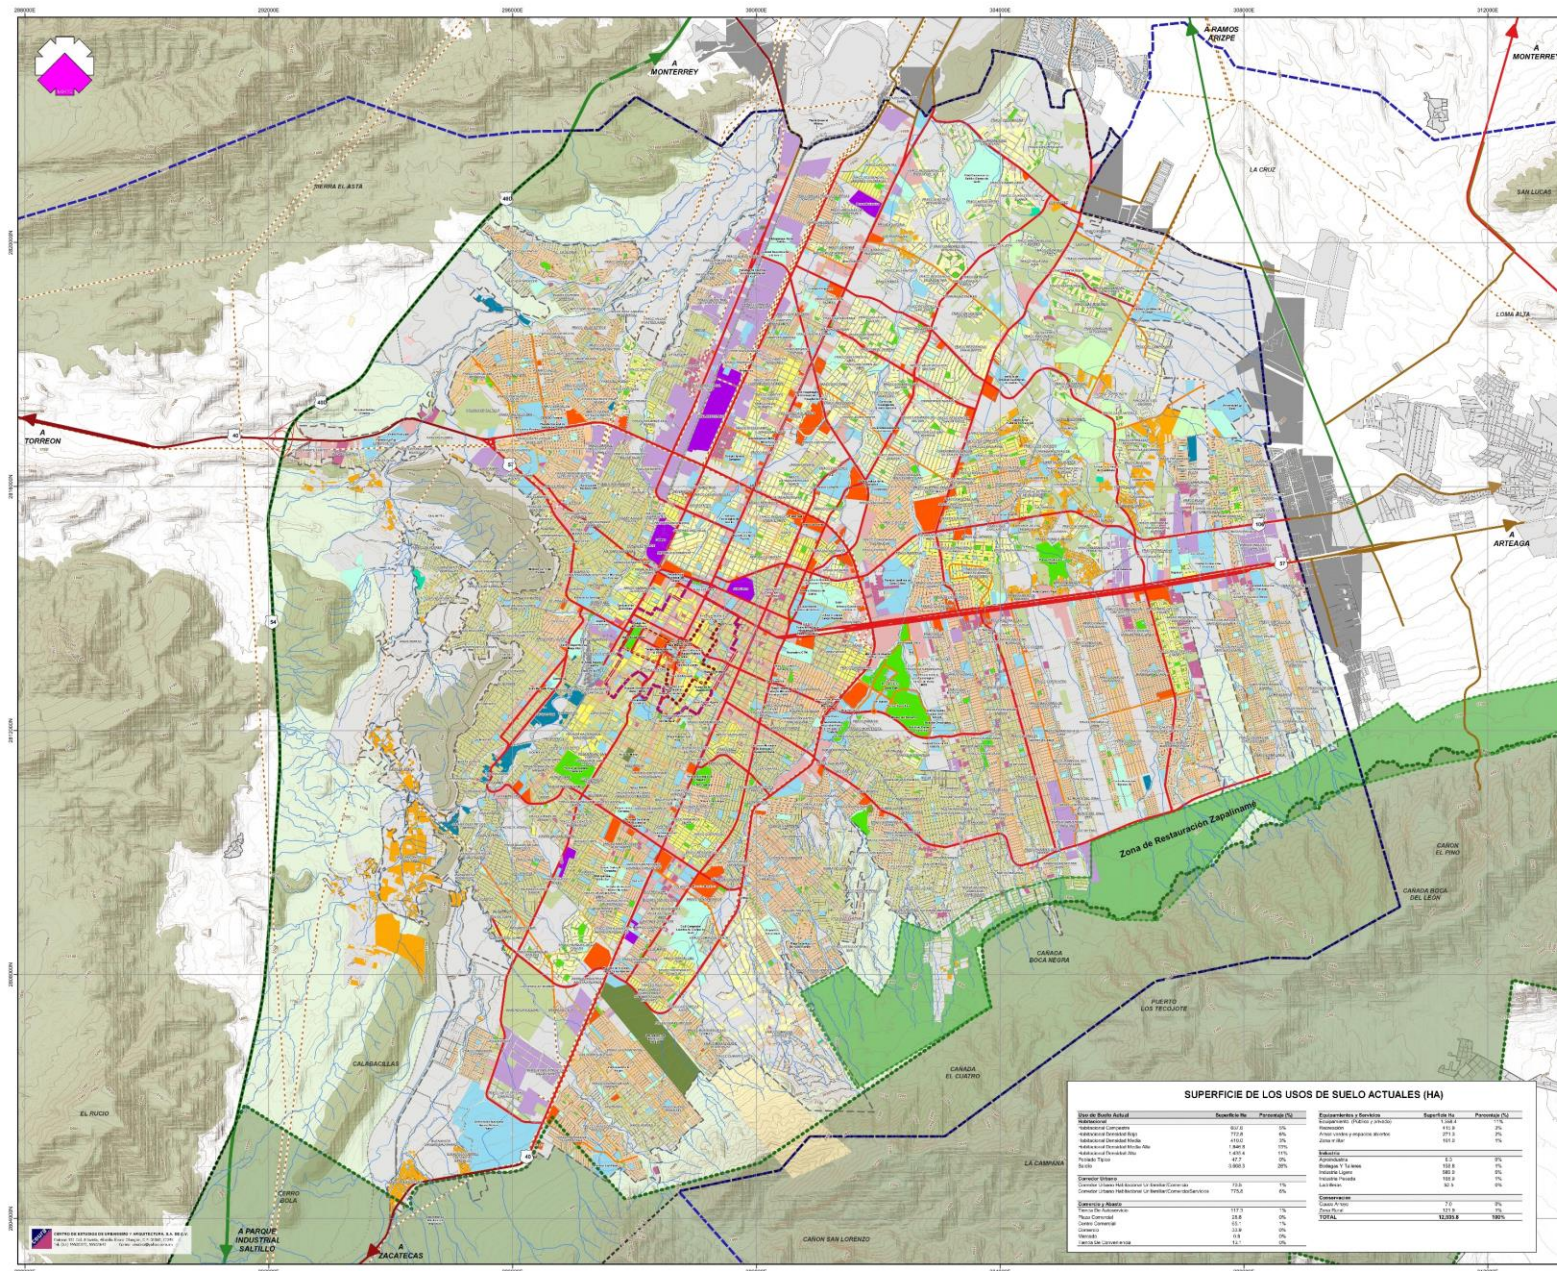

ACTUALIZACIÓN DEL PLAN DIRECTOR DE DESARROLLO URBANO DEL MUNICIPIO DE SALTILLO 2020



LOCALIZACIÓN GEOGRÁFICA



DIAGNÓSTICO USO DE SUELO ACTUAL

SIMBOLOGÍA:


- Habitacional**
 - Habitacional campestre
 - Habitacional densidad baja
 - Habitacional densidad media
 - Habitacional densidad media alta
 - Habitacional densidad alta
 - Poblado típico
 - Zona rural
 - Galio
- Corredores Urbanos**
 - Corredor urbano habitacional / comercio
 - Corredor urbano habitacional / comercio / servicios
- Comercio y Abasto**
 - Tienda de autoservicio
 - Plaza comercial
 - Centro comercial
 - Comercio
 - Mercado
 - Tienda de conveniencia
 - Rastro
- Equipamiento y Servicios (Público y privado)**
 - Equipamiento (Público y privado)
 - Recreativo
 - Áreas verdes, espacios verdes y abiertos
 - Zona militar
- Industria**
 - Agrindustria
 - Bodegas y talleres
 - Industria ligera
 - Industria pesada
 - Ladrilleras
- Conservación**
 - Cauce del arroyo
 - Zona rural


DATOS GENERALES:


SUPERFICIE DE LOS USOS DE SUELO ACTUALES (HA)

USO DE SUELO ACTUAL	Superficie (Ha)	Porcentaje (%)

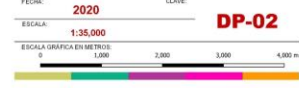

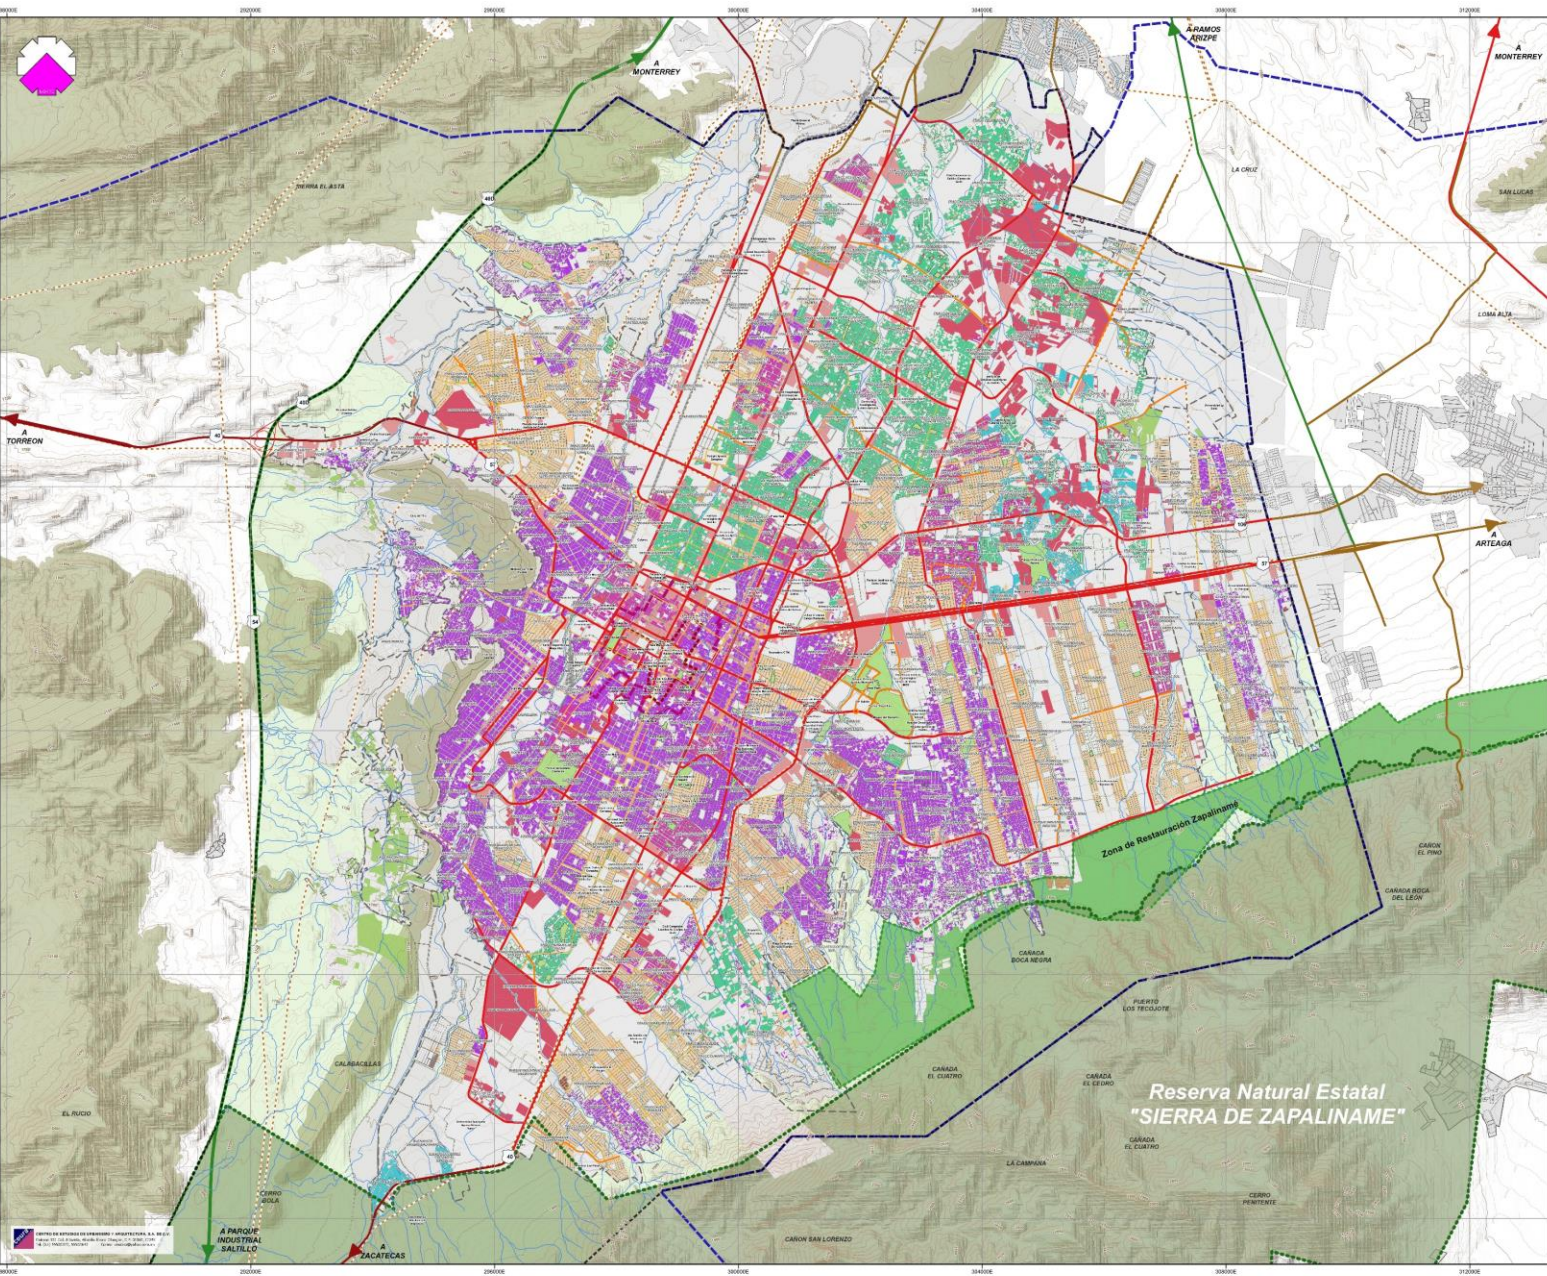

ACTUALIZACIÓN DEL PLAN DIRECTOR DE DESARROLLO URBANO DEL MUNICIPIO DE SALTILLO 2020

LOCALIZACIÓN GEOGRÁFICA

ESTADO DE COAHUILA
MUNICIPIO DE SALTILLO

DIAGNÓSTICO

TIPOLOGÍA DE VIVIENDA

SIMBOLOGÍA:

Tipología de Vivienda

- Vivienda Campesina
- Vivienda Residencial
- Vivienda Casa Media
- Vivienda Popular
- Vivienda de Interés Social
- Vivienda Multifamiliar
- Vivienda en Asentamiento Irregular
- Vivienda de Poblado Típico
- Vivienda de Poblado Rural
- N/A

Corredores Urbanos Habitacionales

- Corredor Urbano Habitacional / Comercio
- Corredor Urbano Habitacional Unifamiliar / Comercio / Servicios










ESCALA: 1:35,000

CLAVE: DP-04

ESCALA GRÁFICA EN METROS:

0 1,000 2,000 3,000 4,000 m

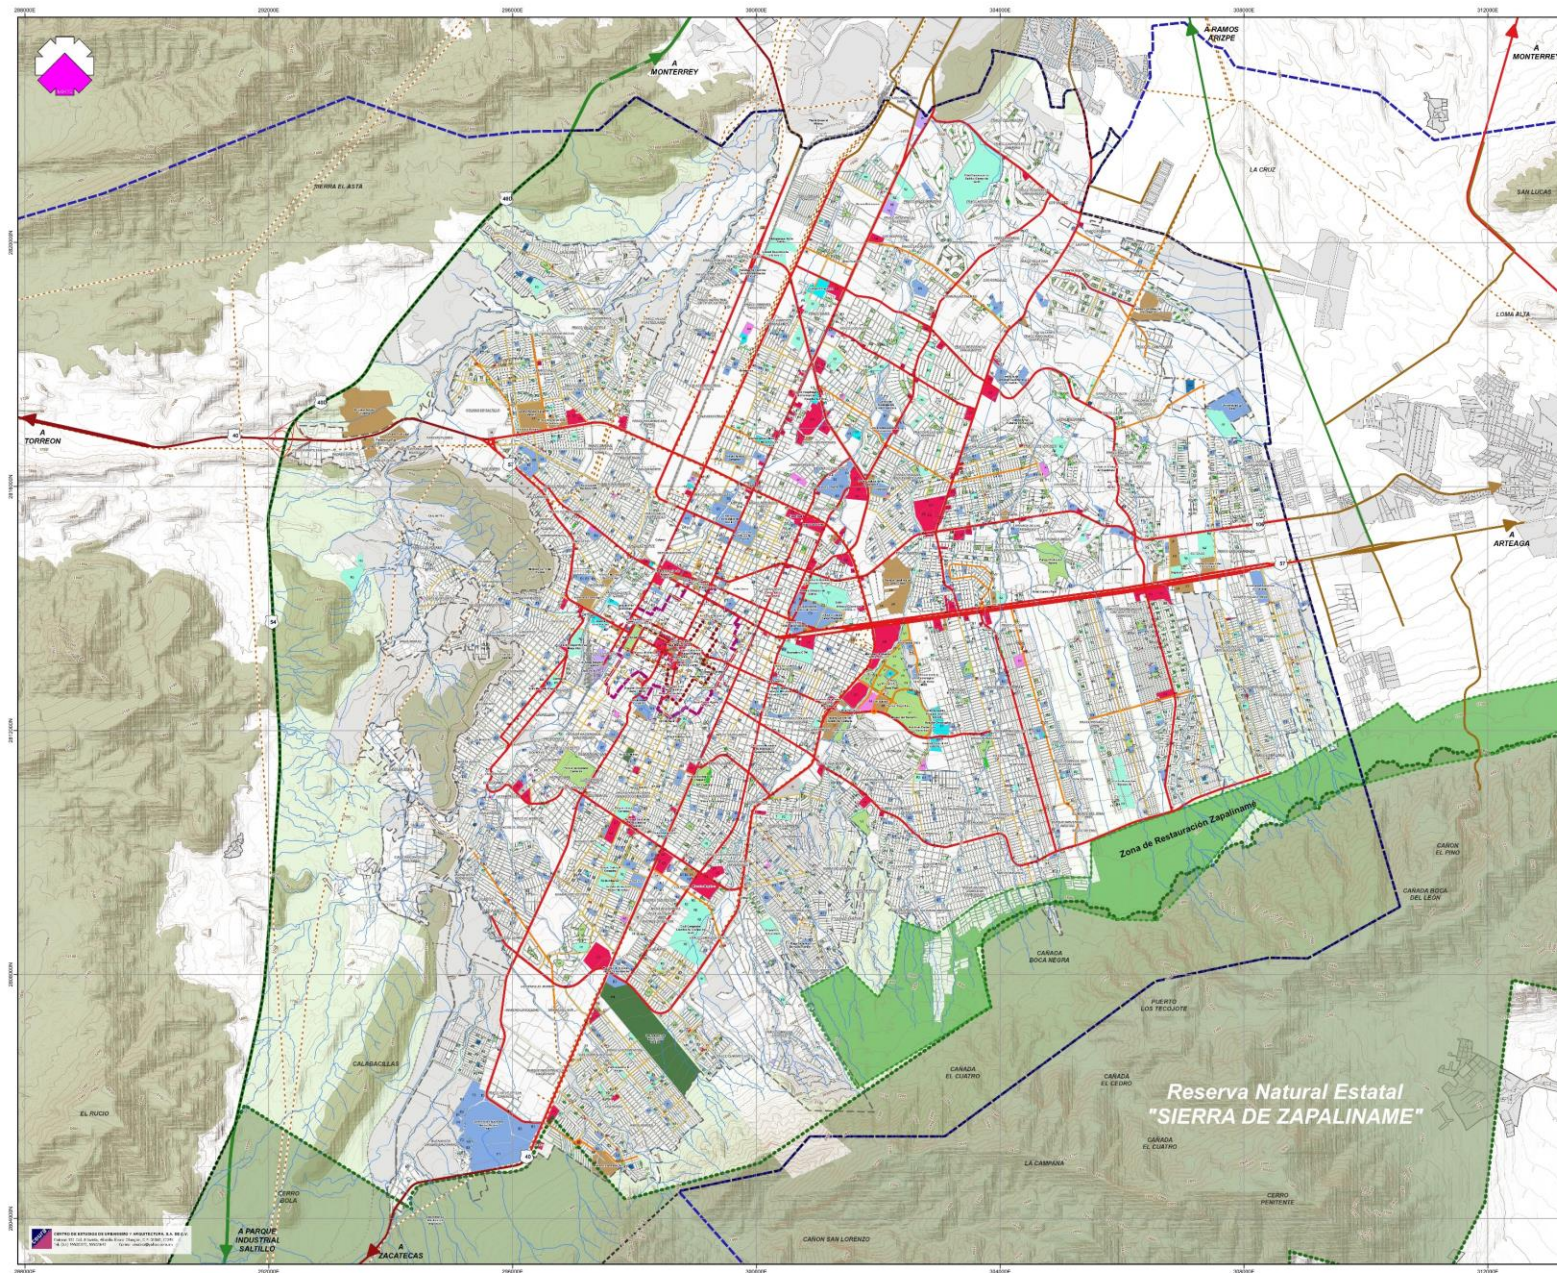

ACTUALIZACIÓN DEL PLAN DIRECTOR DE DESARROLLO URBANO DEL MUNICIPIO DE SALTILLO 2020



LOCALIZACIÓN GEOGRÁFICA



DIAGNÓSTICO

EQUIPAMIENTO


SIMBOLOGÍA:


Asistencia Social	Salud
[A1] Centro de Asistencia Social	[S1] Clínica - Hospital
[A2] Centro Social	[S2] Unidad Médica Familiar
[A3] DIF	[S3] Centro de Salud
[A4] Centro de Rehabilitación	[S4] Cruz Roja
[A5] Centro Comunitario	
Educación	Comercio y Abasto
[E1] Preescolar y Primaria	[C1] Tienda de Autoservicio
[E2] Secundaria	[C2] Plaza Comercial
[E3] Media y Superior	[C3] Centro Comercial
[E4] Educación Especial	[C4] Comercio
[E5] Centro de Convenciones	[C5] Mercado
[E6] Museo - Biblioteca	[C6] Central de Abasto
[E7] Culto	[C7] Tienda de Conveniencia
[E8] Centro Cultural - Teatro	[C8] Rastro
[E9] Centro de Atención Múltiple	
Unidad Administrativa	Infraestructura
[UA1] Administración Pública	[I1] Almacenamiento de Agua
[UA2] Seguridad Pública - Zona Militar	[I2] Pozo
[UA3] Servicios Actividades Productivas	[I3] Planta de T. de Aguas Negras
[UA4] Cementerio	[I4] Subestación Eléctrica
[UA5] Bomberos	[I5] Instalación Telefónica
[UA6] Protección Civil	[I6] Gasolinera
[UA7] Residuos Sólidos Urbanos	[I7] Gasera
[UA8] Correo	[I8] Antena
[UA9] Vivero	
[UA10] Estacionamiento	Recreativo y Áreas Verdes
Equipamiento	[R1] Unidad Recreativa
[E10] Terminal de Autobuses Foráneos	[R2] Unidad Deportiva
[E11] Terminal de F.F.C.C.	[R3] Cancha Deportiva
[E12] Aeropuerto (En Ramos Arizpe)	[R4] Feria y Exposiciones
[E13] Medios de Comunicación	[R5] Campo de Golf
	[R6] Parque Urbano
	[R7] Alameda Plaza Cívica
	[R8] Jardín Vecinal



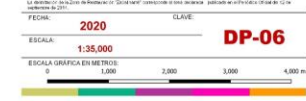

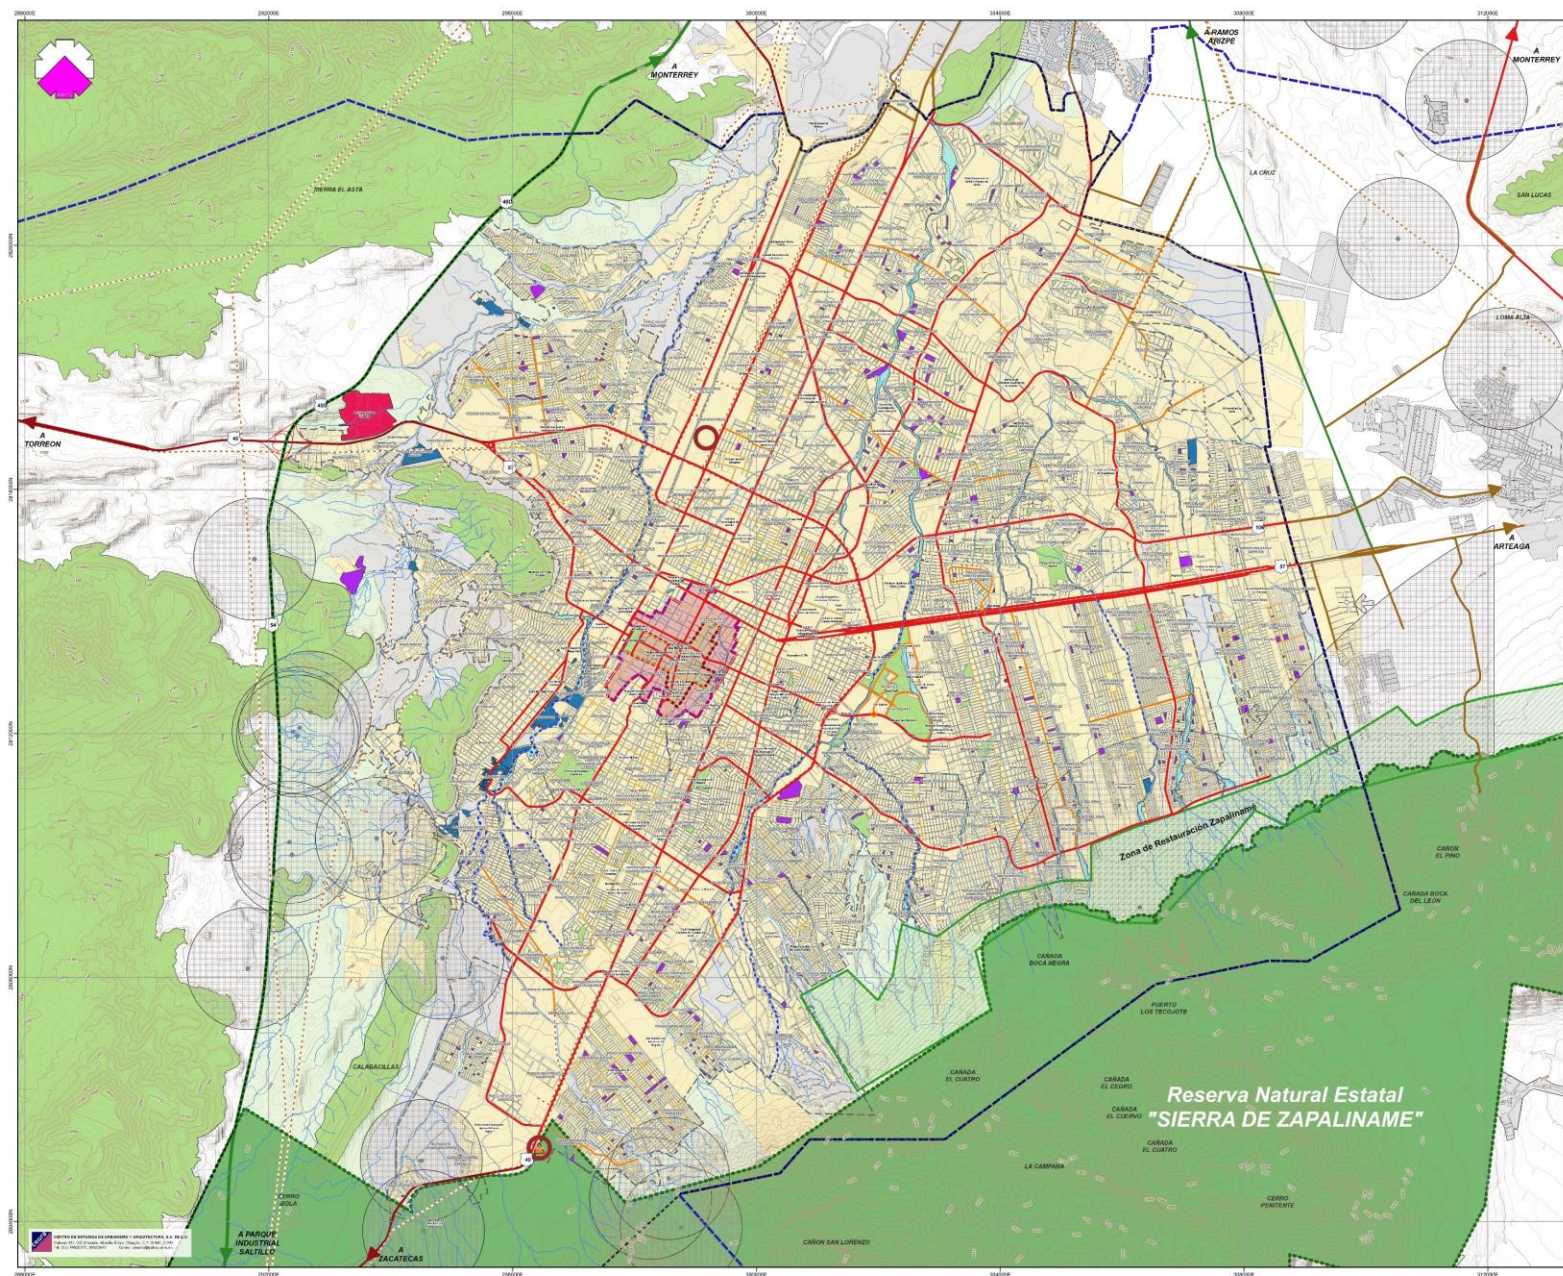

**ACTUALIZACIÓN DEL
PLAN DIRECTOR DE DESARROLLO
URBANO DEL MUNICIPIO DE
SALTILLO 2020**



LOCALIZACIÓN GEOGRÁFICA



DIAGNÓSTICO

MEDIO AMBIENTE

SIMBOLOGÍA:

-  Contaminación por malos olores
-  Rastro Municipal cercano a la zona urbana
 -  Banco de Materiales
-  Descargas directas de aguas residuales y desechos sólidos
-  Reserva Natural Estatal de Zapalinamé
-  Zona de restauración de Zapalinamé
-  Espacios abiertos sin vegetación
-  Cauces de arroyos en riesgo
-  Partículas suspendidas por industria extractiva
-  Riesgo de contaminación por industria extractiva
-  Residuos sólidos urbanos próximos a saturación
-  Zonas de interés paisajístico amenazadas

DATOS GENERALES


FUENTES

[illegible]


FECHA: **2020** CLAVE: **DB-07**

ESCALA: **1:35,000**

ESCALA GRÁFICA EN METROS:

0 1,000 2,000 3,000 4,000

DP-07

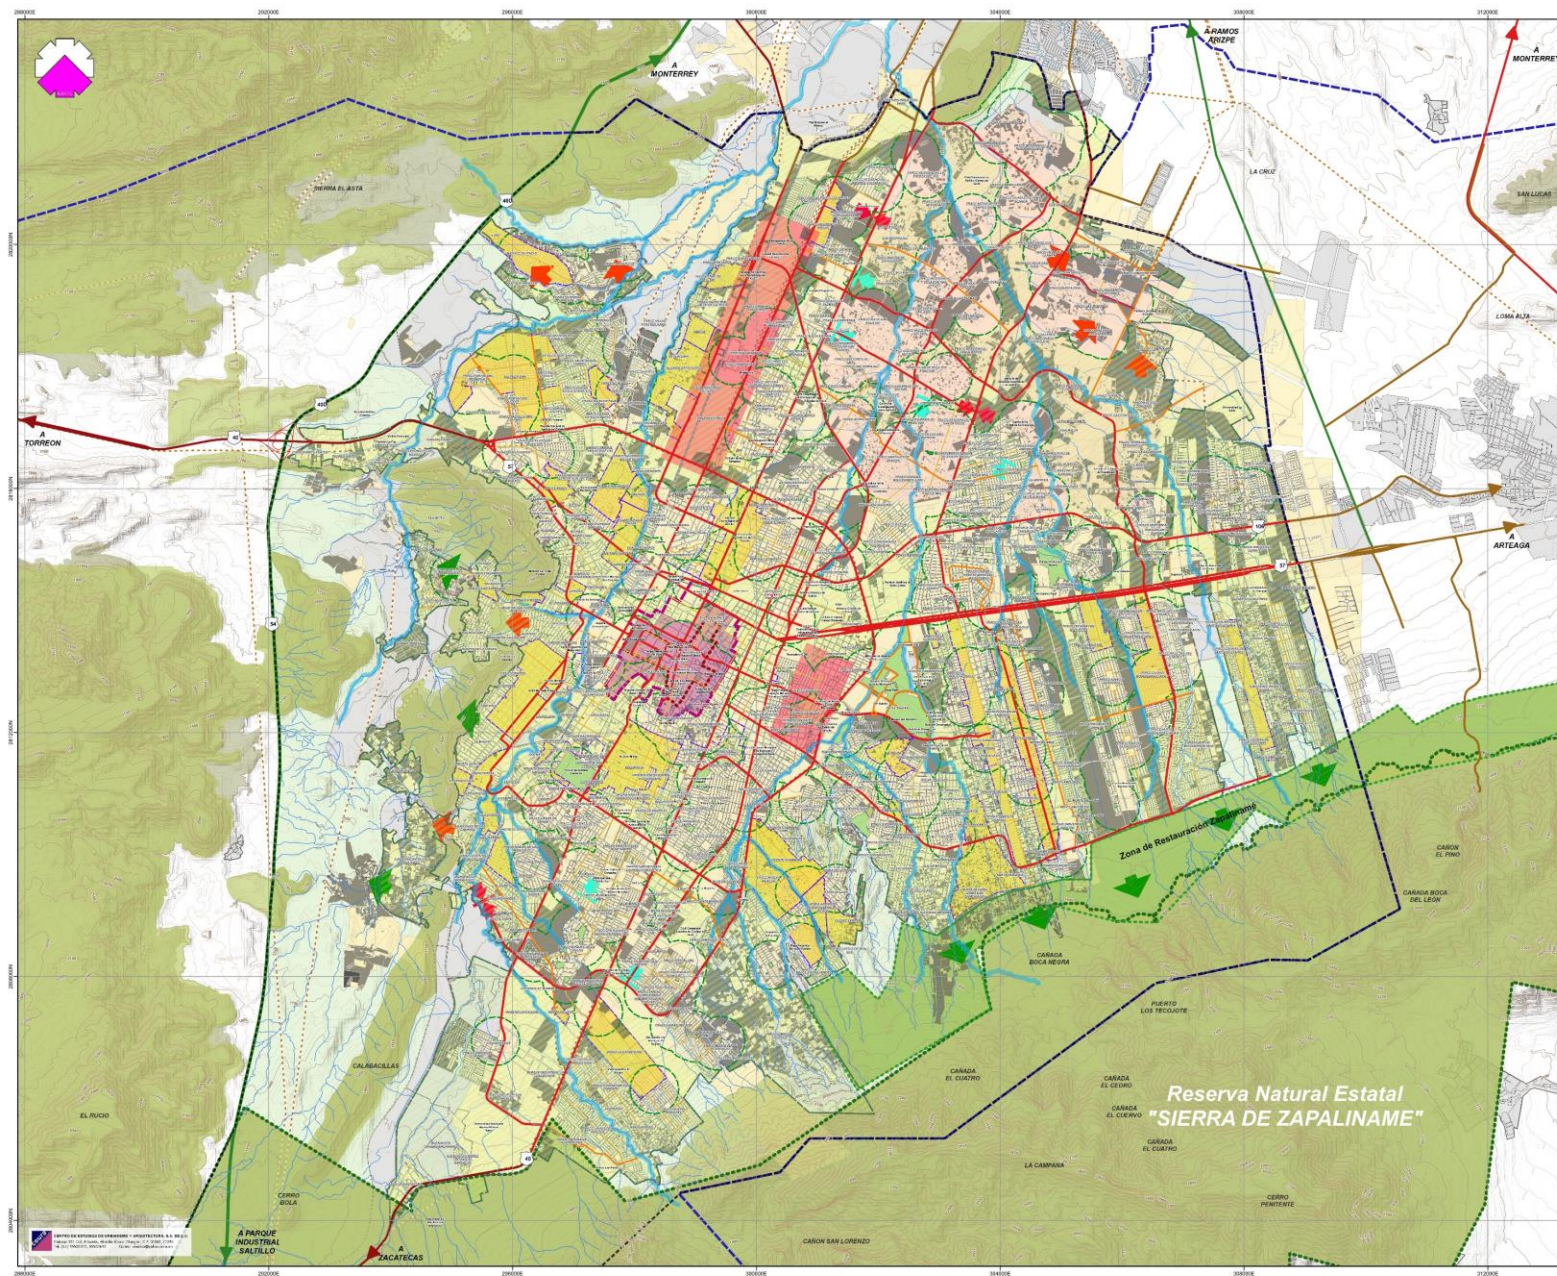

ACTUALIZACIÓN DEL PLAN DIRECTOR DE DESARROLLO URBANO DEL MUNICIPIO DE SALTILLO 2020



LOCALIZACIÓN GEOGRÁFICA



DIAGNÓSTICO

SÍNTESIS DIAGNÓSTICO-PRONÓSTICO

SIMBOLOGÍA:

Diagnóstico-Pronóstico

- Abandono de vivienda (Centro Histórico)
- Vivienda de interés social abandonada o vandalizada
- Desaprovechamiento de baldíos
- Crecimiento Metropolitano
- Crecimiento horizontal de baja densidad
- Deterioro de zonas de conservación
- Contaminación
- Crecimiento disperso hacia la periferia
- Expansión urbana en zonas de valor ambiental
- Carencia de continuidad vial
- Carencia de protección y seguridad para la mujer
- Falta de continuidad vial por desarrollos cerrados
- Riesgo por inundaciones
- Carencia de cobertura de áreas verdes

DATOS GENERALES:


FECHES:

Elaboración: 2020
Actualización: 2020


FECHA: 2020
ESCALA: 1:35,000

ESCALA GRÁFICA EN METROS
0 1,000 2,000 3,000 4,000 m

DP-11




“ACTUALIZACIÓN DEL PLAN DIRECTOR DE DESARROLLO URBANO DEL MUNICIPIO DE SALTILLO 2020



ANEXO GRÁFICO “POLÍTICAS Y ESTRATEGIAS”



2020

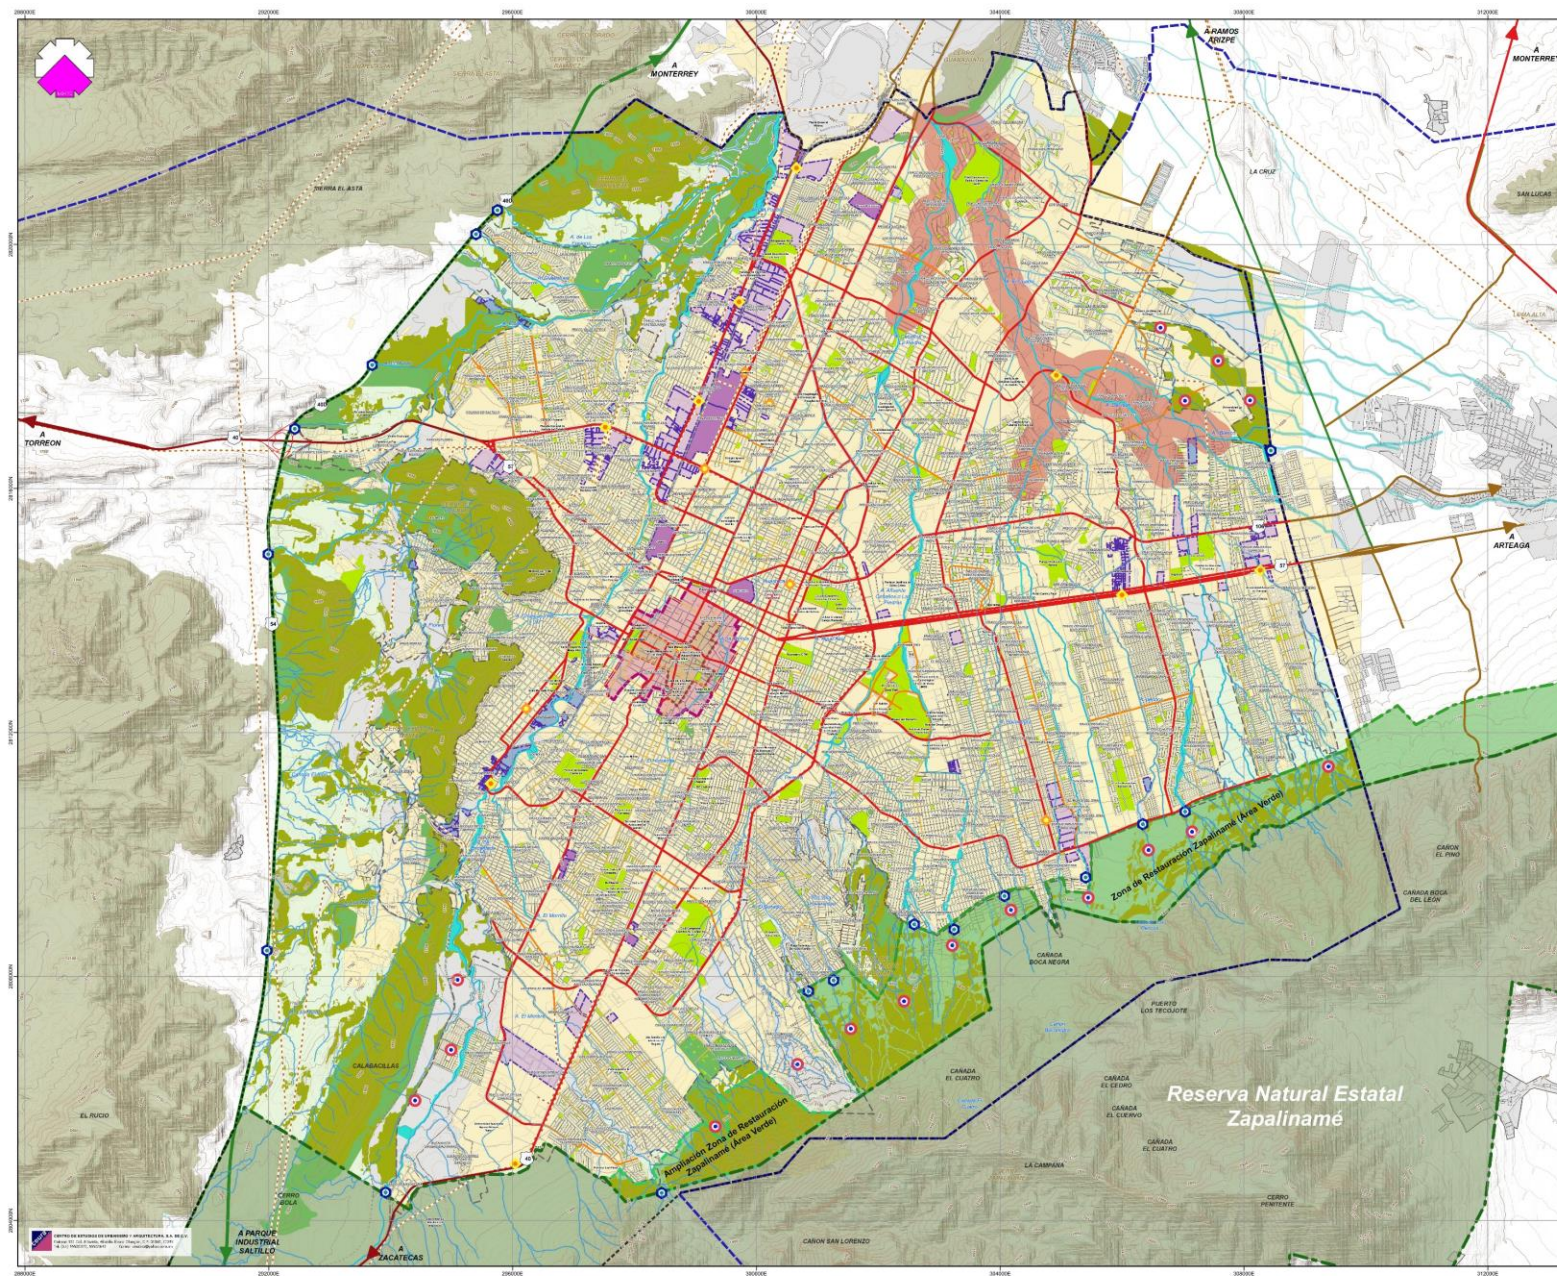

ACTUALIZACIÓN DEL PLAN DIRECTOR DE DESARROLLO URBANO DEL MUNICIPIO DE SALTILLO 2020



LOCALIZACIÓN GEOGRÁFICA



POLÍTICAS Y ESTRATEGIAS ESTRATEGIA TERRITORIAL

SIMBOLOGIA:

Áreas Naturales Protegidas

- Zona de Protección Ecológica

Verde Urbano

- Ecogorrones
- Parques y Jardines

Protección, Amortiguamiento y Salvaguarda

- Parques Lineales
- Restauración e Integración de Arroyos
- Otras Áreas de Protección por Inundaciones
- Sistema de Alerta Temprana
- Procesos Pilotos

Descarbonización de la Ciudad

- Programa intensivo de certificación verde y de incorporación de tecnologías verdes de las industrias existentes y nuevas. Aplicación de la ISO 50001 de gestión energética.

Industria Extractiva

- Industria Ligera
- Industria Pesada
- Ladrillerías


Estaciones de Monitoreo de la Calidad del Aire


- Estaciones
- Nuevas

DATOS GENERALES:



FECHAS: 2020
ESCALA: 1:35,000
CLAVE: E-02

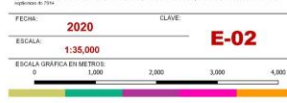


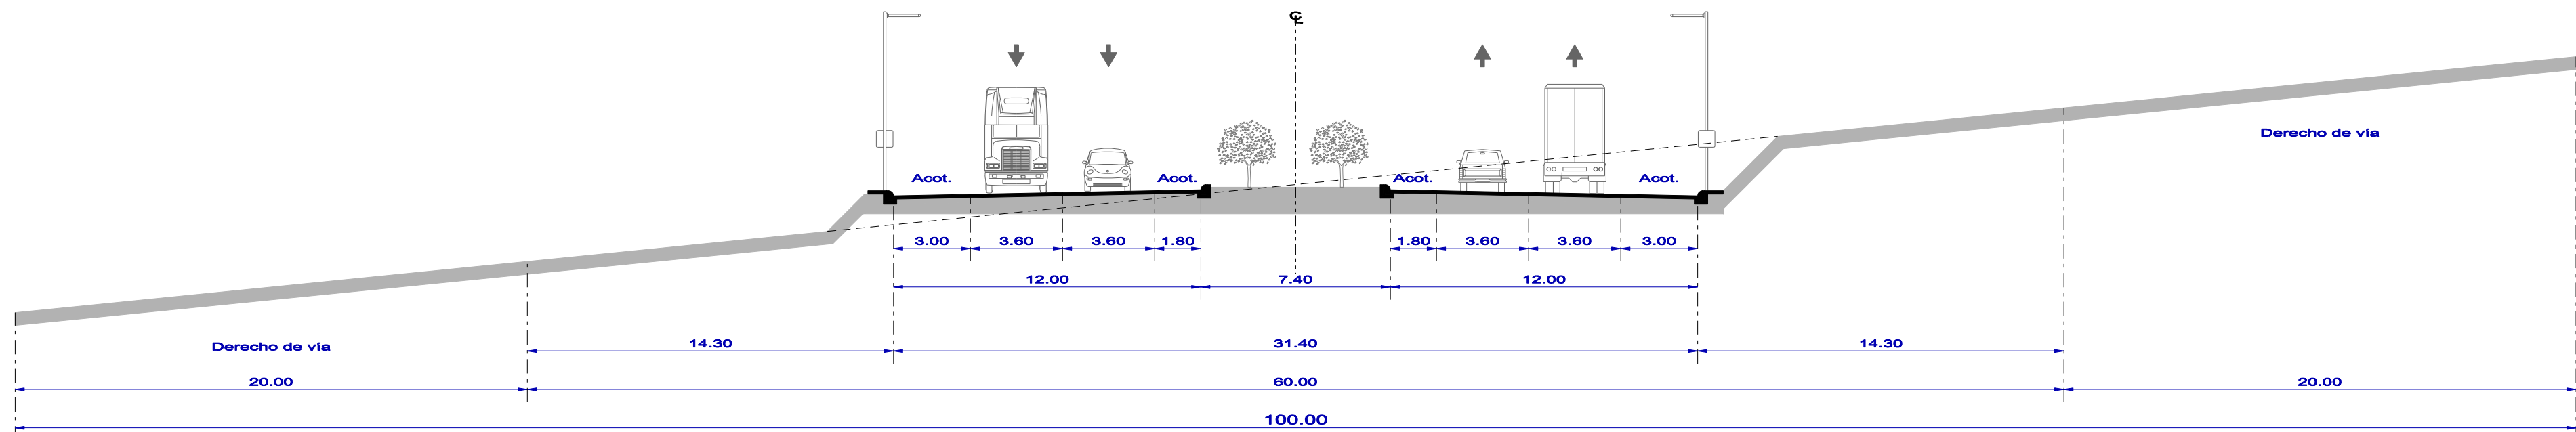


LIBRAMIENTO CORTE 1-1'

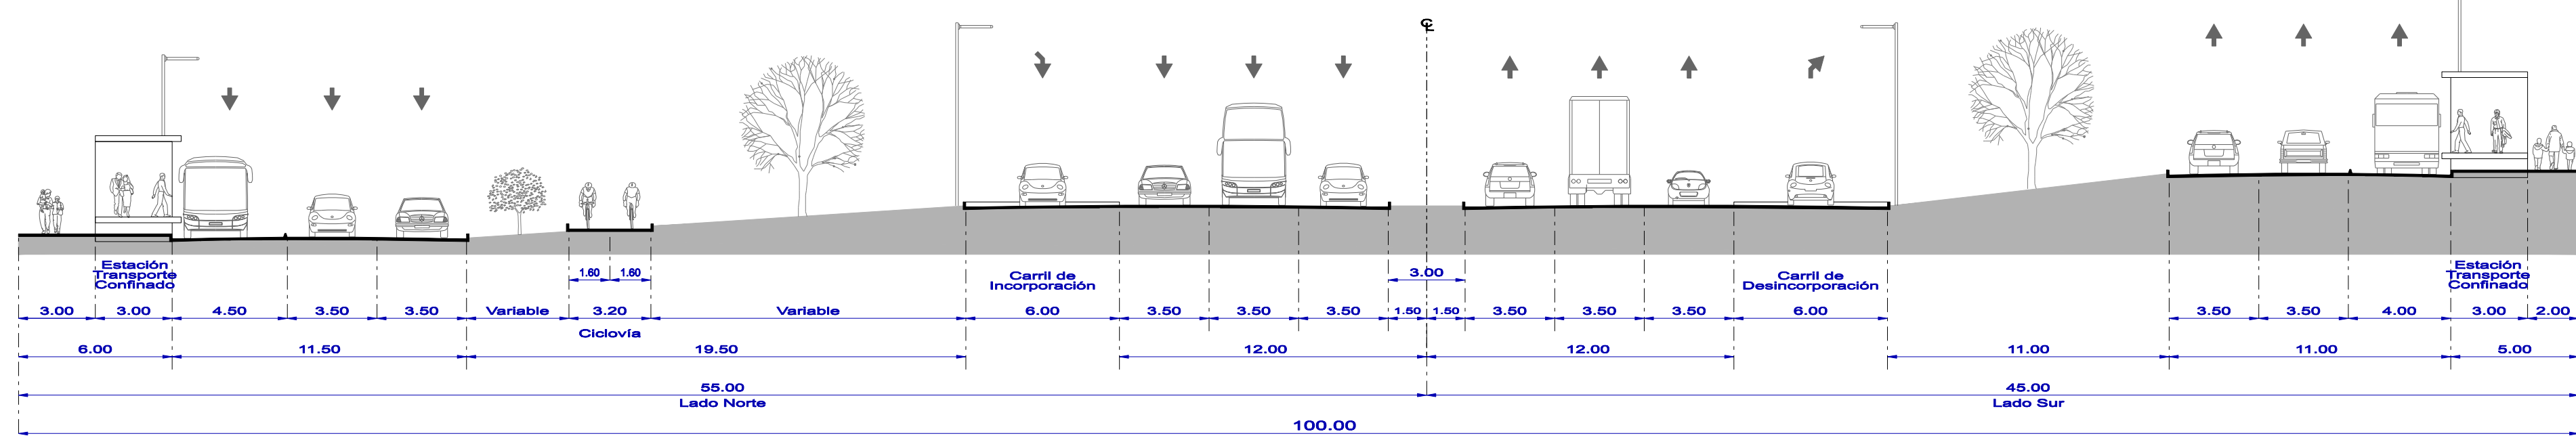


BOULEVARD FUNDADORES CORTE 2-2'
Con carril de incorporación y desincorporación de vial lateral a centrales

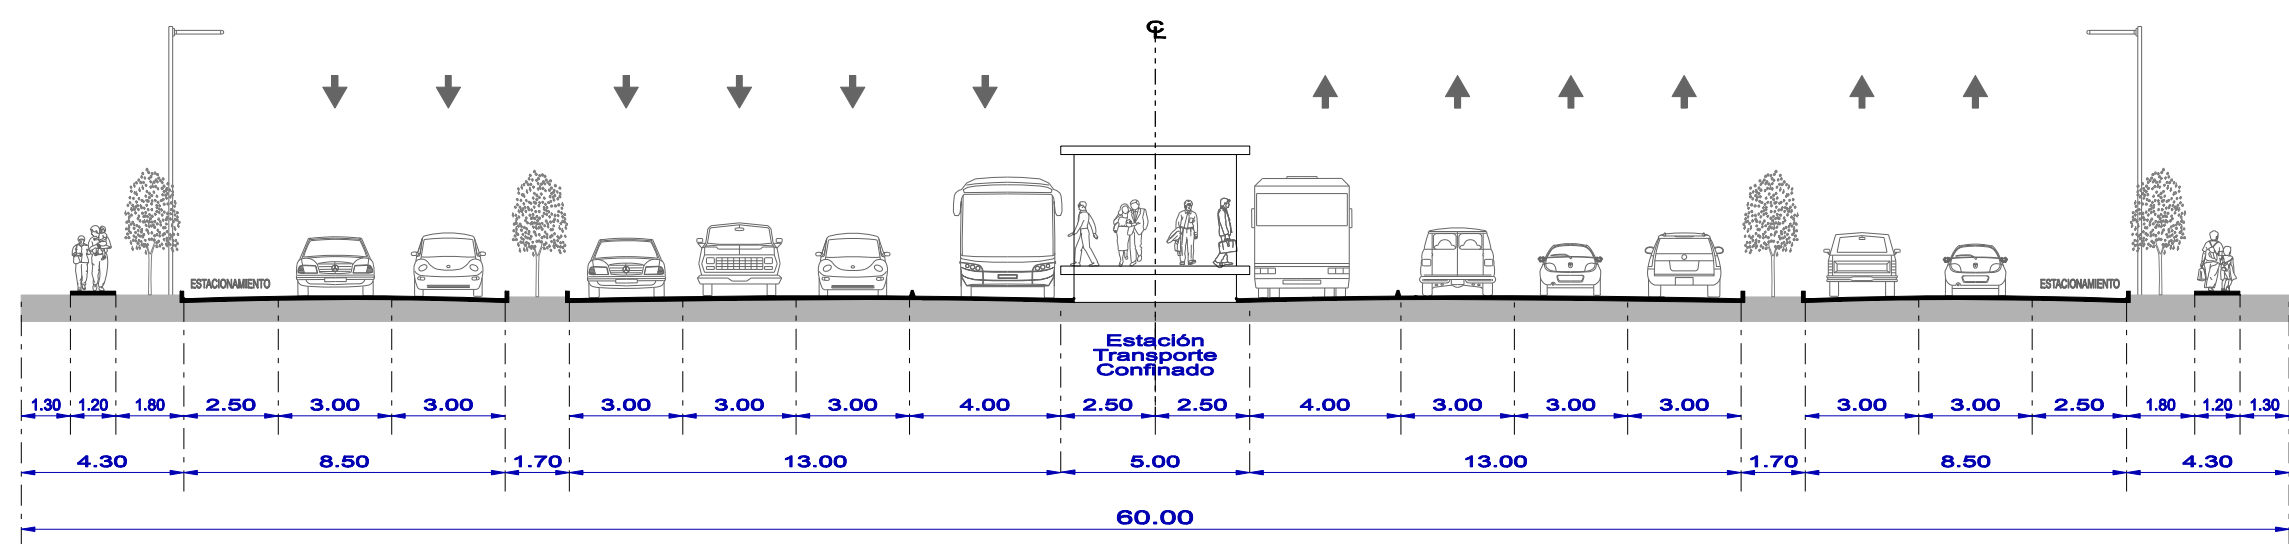


TRANSPORTE CONFINADO CORTE 3-3'

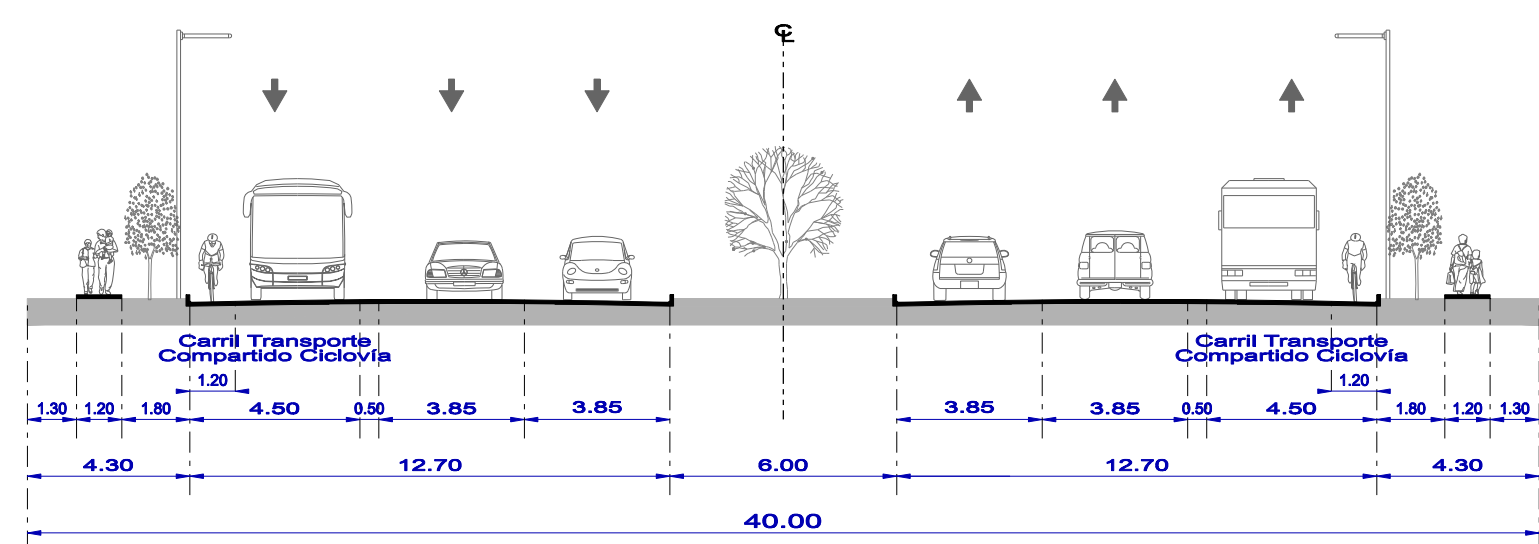


PRIMARIA CORTE 4-4'

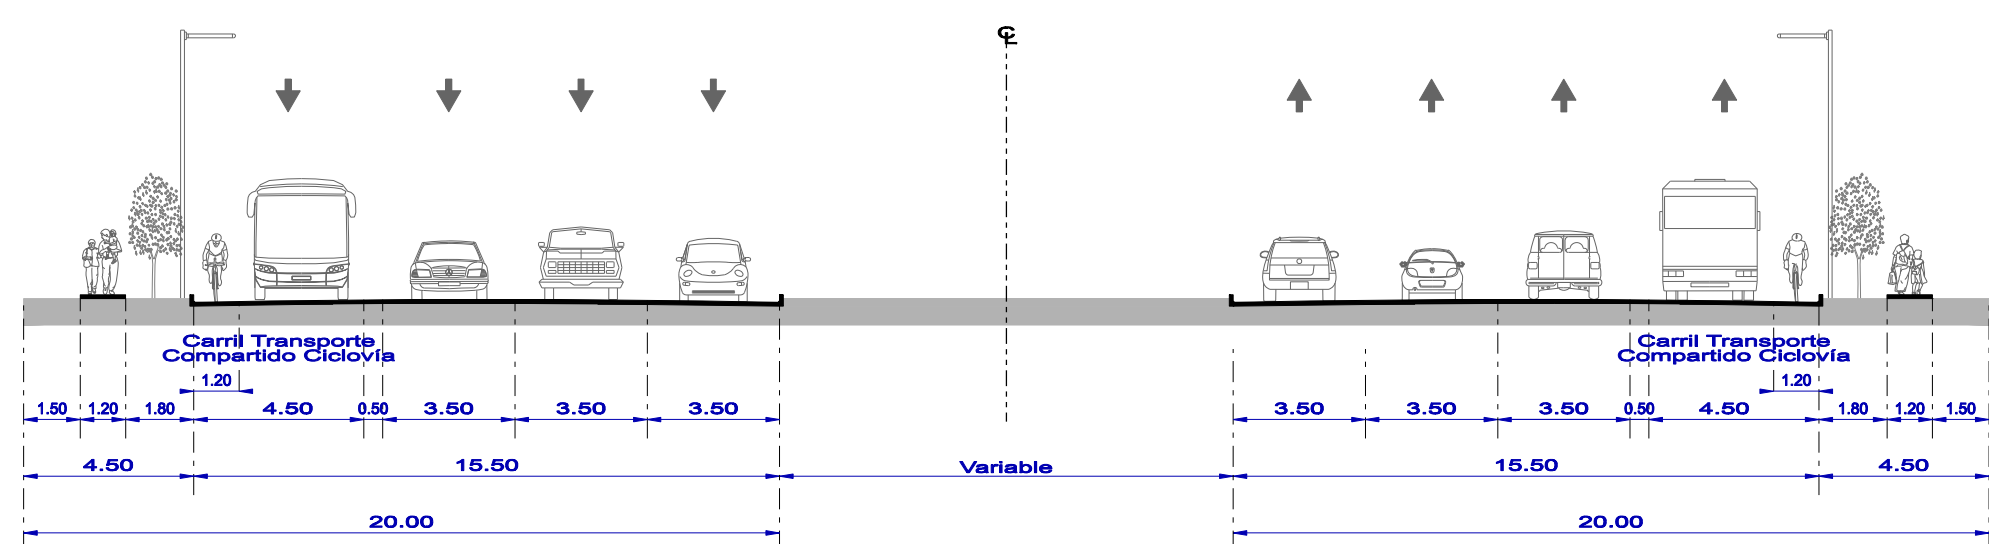


PRIMARIA (Par Vial) CORTE 5-5'

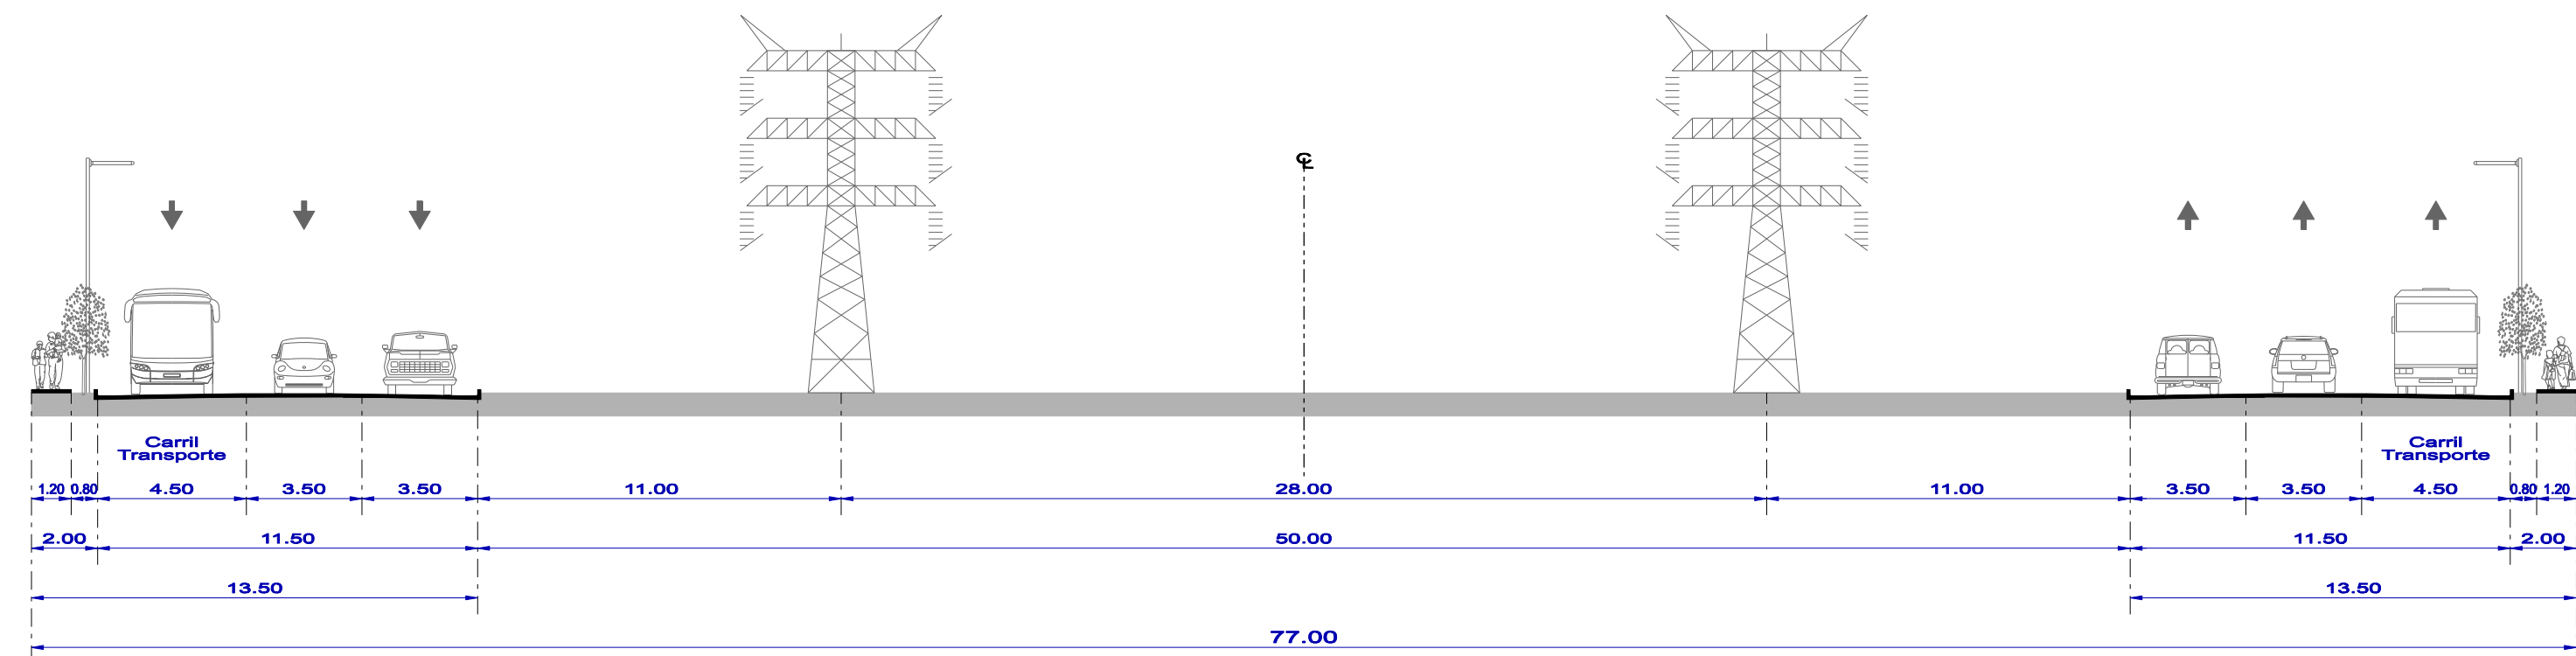


PRIMARIA (con torres de alta tensión) CORTE 6-6'

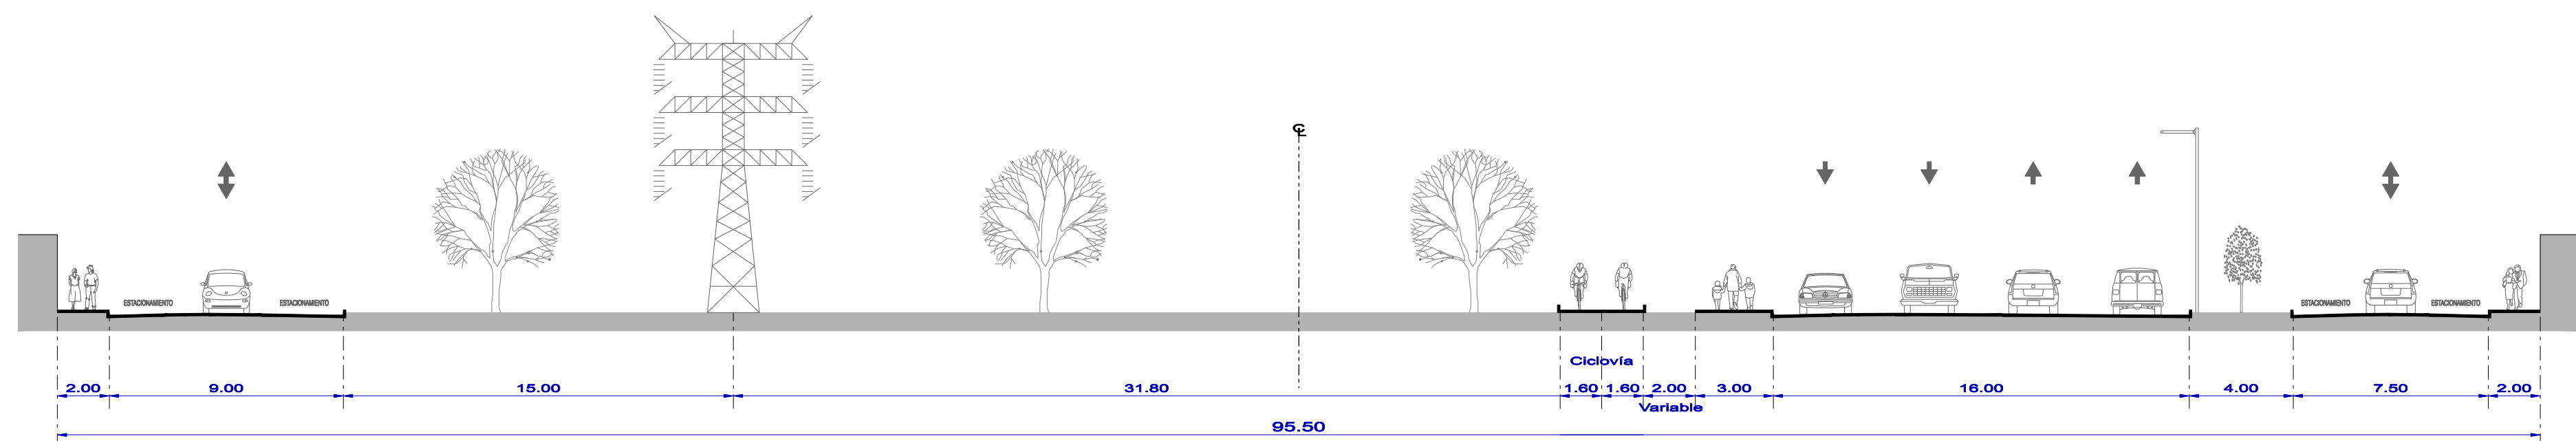


ISIDRO LÓPEZ al Norte (a la altura de "Las Brisas") CORTE 7-7'

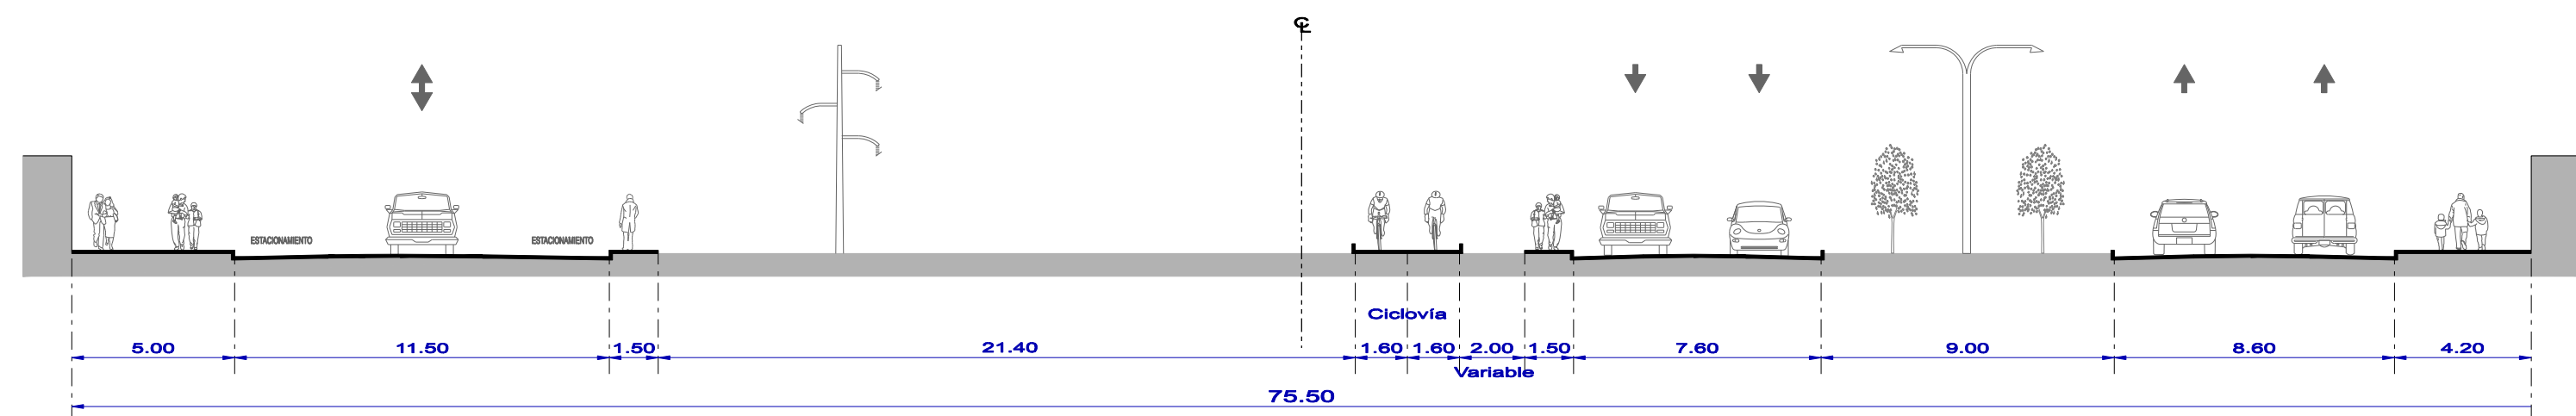


ISIDRO LÓPEZ (a la altura de colonia Río Bravo) CORTE 8-8'

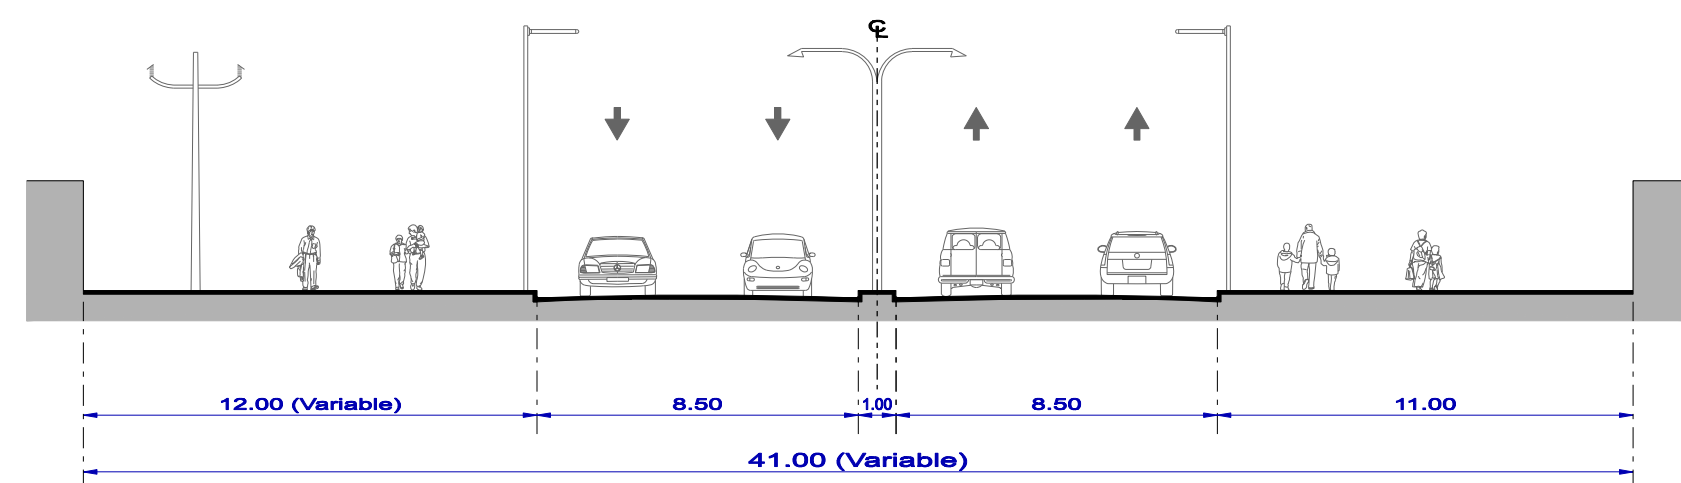


VITO ALESSIO ROBLES CORTE 9-9'

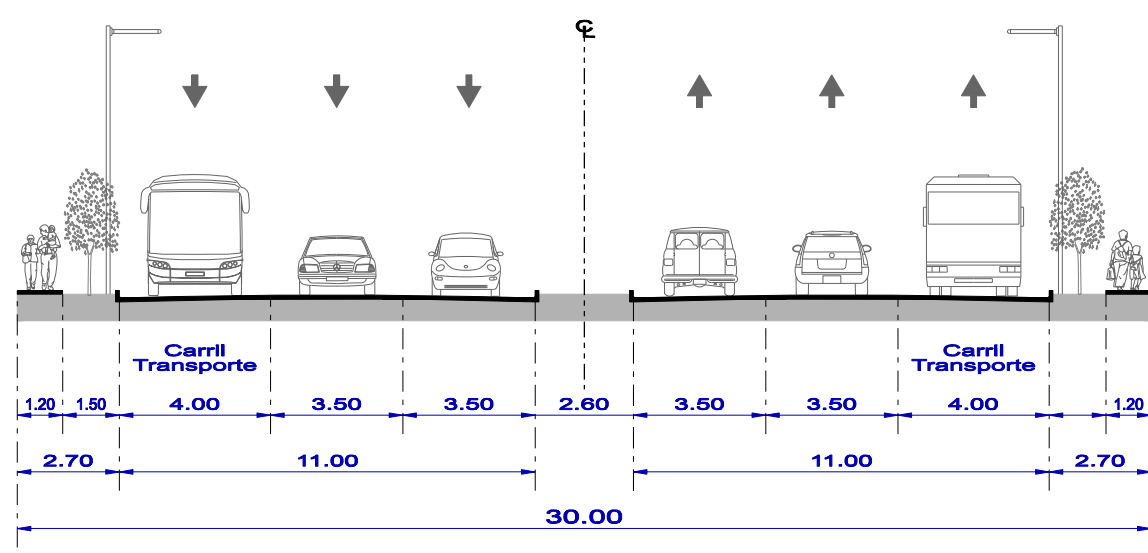


COLECTORA CORTE 10-10'

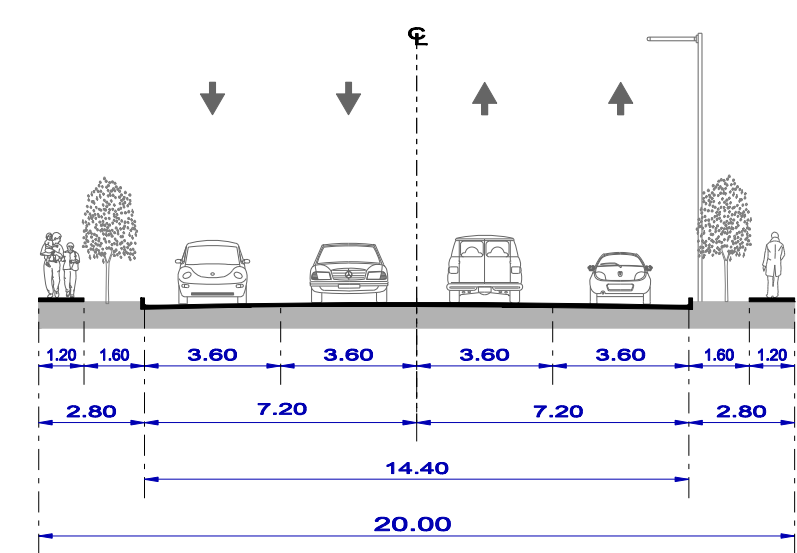


SECUNDARIA CORTE 11-11'

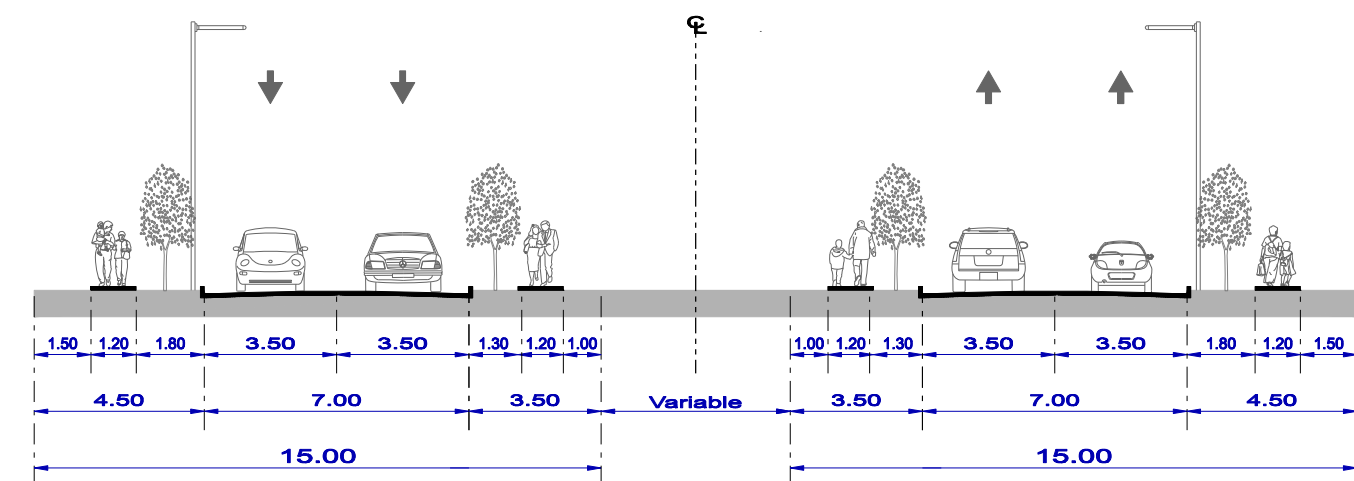


SECUNDARIA (Par Vial) CORTE 12-12'

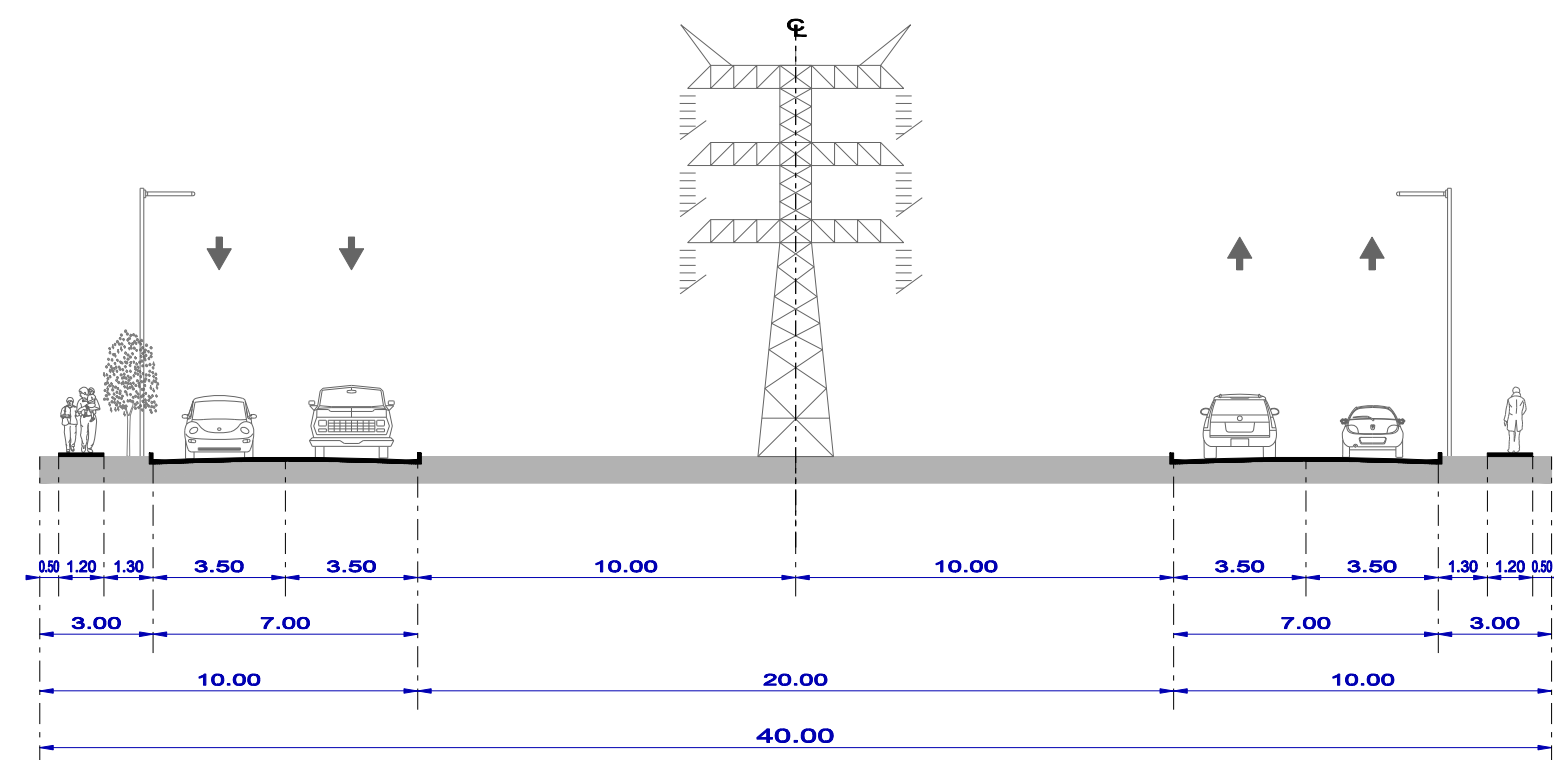


SECUNDARIA (con torres de alta tensión) CORTE 13-13'

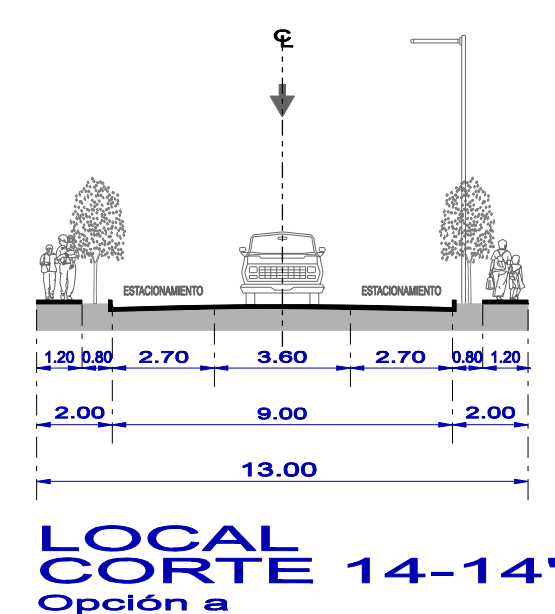


LOCAL CORTE 14-14'
Opción a

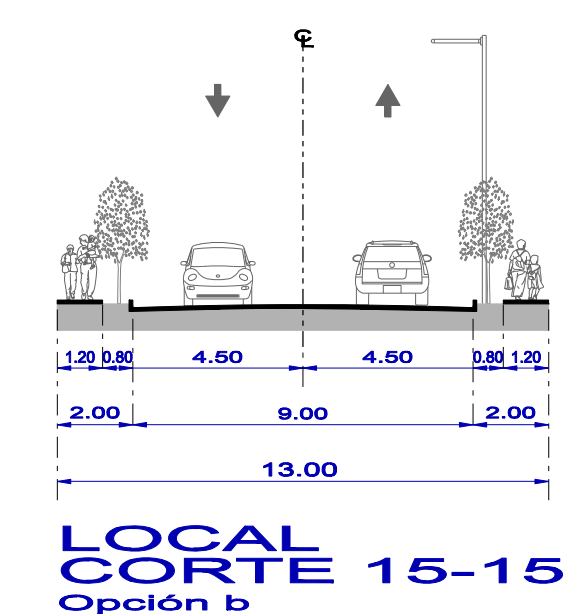


LOCAL CORTE 15-15'
Opción b

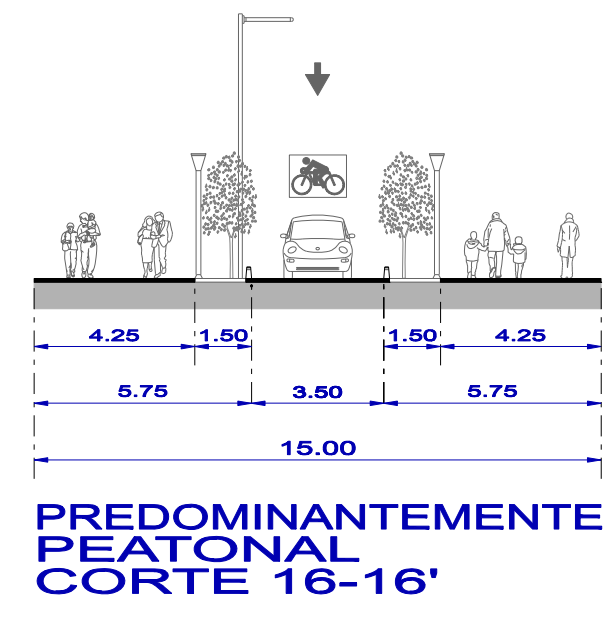

PREDOMINANTEMENTE PEATONAL CORTE 16-16'

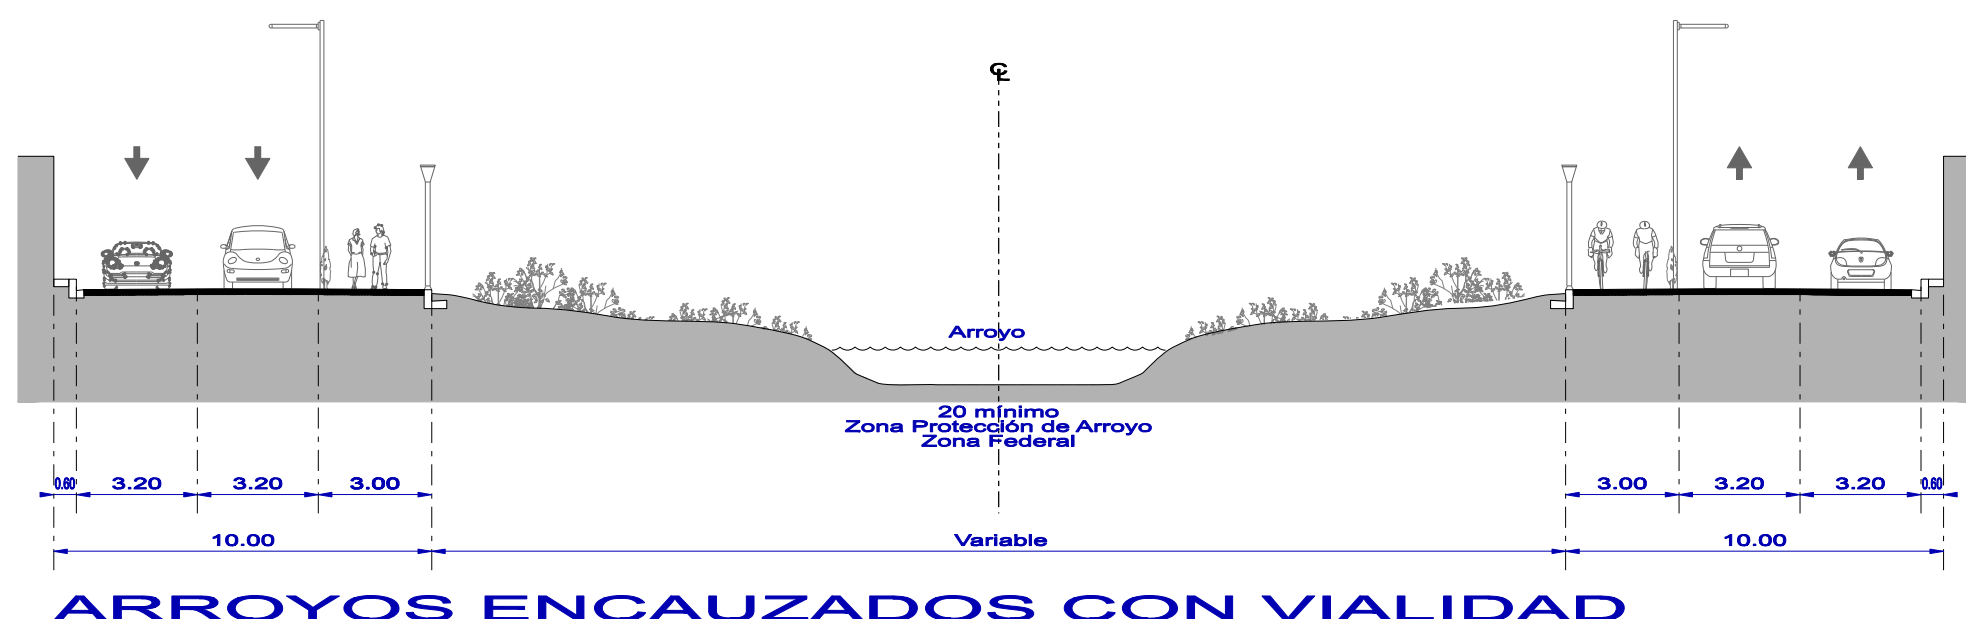

ARROYOS ENCAUZADOS CON VIALIDAD CORTE A-A'

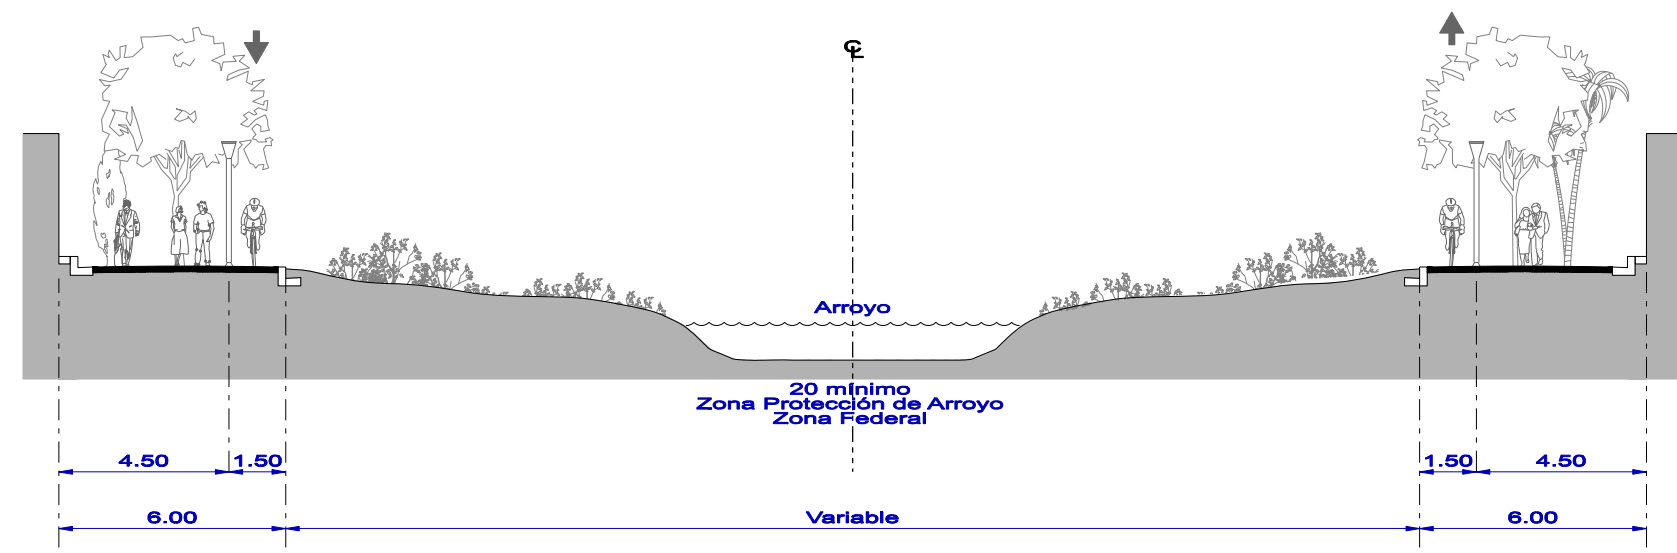

ARROYO CON ANDADORES Y/O CICLOVIA CORTE B-B'

ACTUALIZACIÓN DEL PLAN DIRECTOR DE DESARROLLO URBANO DEL MUNICIPIO DE SALTILLO 2020



LOCALIZACIÓN GEOGRÁFICA



ESTRATEGIA SECCIONES VIALES

SIMBOLOGÍA :

DATOS GENERALES :

Proyección Cartográfica: Universal Transversa de Mercator (UTM)
Elipsoides: GRS80
Datum : WGS 1984 Zona 14
Referencia de Cotas: Nivel Medio del Mar.


FUENTES:
Cartografía: Cartas Topográficas (G14C23 f, G14C24 a, G14C33 e, G14C34 a, G14C34 b, G14C34 d, G14C34 e) del Instituto Nacional de Estadística y Geografía (INEGI)
Límites Municipales: Marco Geostatístico municipal INEGI (2010)
Actualización 2003 Plan Director de Desarrollo Urbano Saltillo, Coahuila.
Revisión y Actualización del Plan Director de Desarrollo Urbano de Saltillo, Coahuila de Zaragoza (2014).
Investigación de campo y digitalización: Centro de Estudios de Urbanismo y Arquitectura, S.A. de C.V.
La delimitación de la "Zona de Restauración Zapaliname" corresponde a un decreto publicado por el Periódico Oficial del Estado de Coahuila, el 6 de Junio 2007, No. 46, 12 de Junio 2007, No. 47 y la Pa de erratas de 17 de Julio de 2007, No. 57.

FECHA: 2020 CLAVE:


ESCALA:

S/E

ESCALA GRÁFICA EN METROS

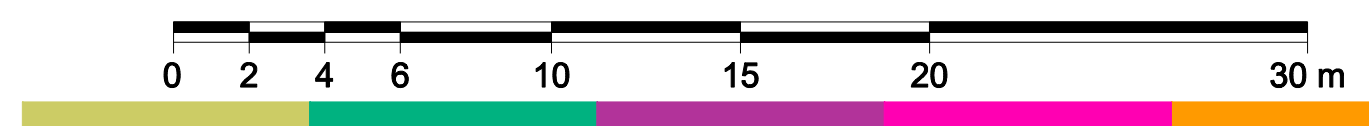

E-03a

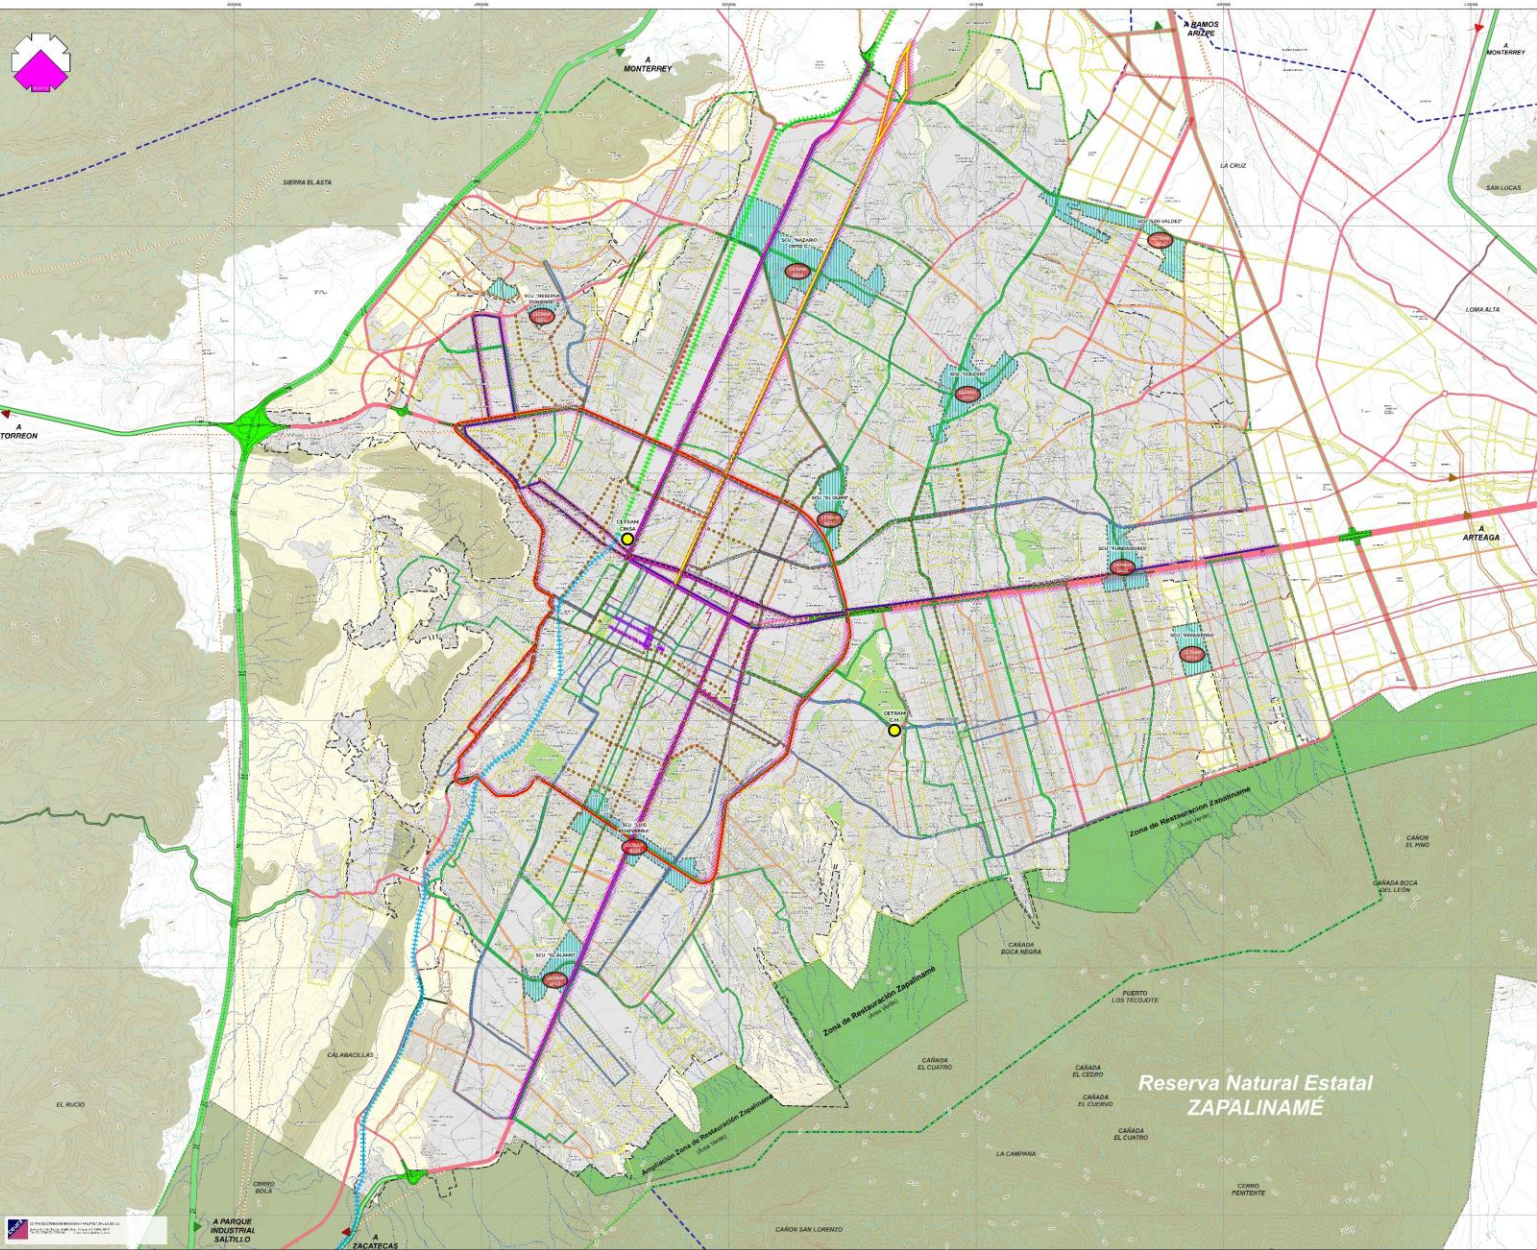

ACTUALIZACIÓN DEL PLAN DIRECTOR DE DESARROLLO URBANO DEL MUNICIPIO DE SALTILLO 2020



LOCALIZACIÓN GEOGRÁFICA



ESTRATEGIA ESTRUCTURA VIAL

- SIMBOLOGIA TEMÁTICA**
- PROPIUESTA DE RUTAS DE TRANSPORTE MASIVO
 - RUTA NORTE-SUR (BRT)
 - RUTA OTE-PTE (BRT)
 - RUTA REPU (BRT)
 - RUTA V. CASANZA (BRT)
 - TREN DE PASAJEROS (SALTILLO-H. ARIZPE-MONTERREY)
 - TREN LIGERO (DESMADERO-SALTILLO)
 - VÍA CARRE. EXCLUSIVO BRT
 - CENTRO DE TRANSFERENCIA MODAL
 - CENTRO DE TRANSFERENCIA MODAL EN SUBCENTROS
 - ORDENAMIENTO TRANSPORTE PÚBLICO
 - ALIMENTADORA
 - TERCIAL
 - MOVILIDAD NO MOTORIZADA
 - CALLES PEATONALES O PREDOMINANTEMENTE PEATONALES
 - RED CICLISTA PROPIETARIA
 - CENTROS DE SERVICIO
 - SUBCENTRO URBANO
 - PUENTES, LINEAS
 - ESTRUCTURA VIAL BÁSICA
 - AUTOPISTAS/CARRETERAS
 - URBANIZACIONES
 - VIALIDADES PRIMARIAS
 - VIALIDADES COLECTORAS
 - VIALIDADES SECUNDARIAS
 - ANCHOS ENLACEADOS CON VIALIDAD
 - PUENTE
 - TUNEL

DATOS GENERALES:


NOTAS:

- LAS RUTAS DE TRANSPORTE MASIVO SON PROYECTOS ORIENTATIVOS, POR LO QUE SE DEBERÁN REALIZAR LOS ESTUDIOS DE VIABILIDAD PERTINENTES PARA DETERMINAR LAS RUTAS DEFINITIVAS DE TRANSPORTE BRT, BUS RAPID TRANSIT Y LOS TRANSPORTES FÉRREOS.
- LA UBICACIÓN DE LOS CENTROS EN LOS SUBCENTROS URBANOS ES INDICATIVA, Y REPRESENTA ÚNICAMENTE LA IDEA DE QUE CADA SUBCENTRO TIENGA UNA ESTACIÓN DE TRANSPORTE INTERMODAL.


ESCALA: 1:23,000

ESCALA GRÁFICA: 0 100 200 300 400 500 metros

FECHA: 2021

CLAVE: E-03

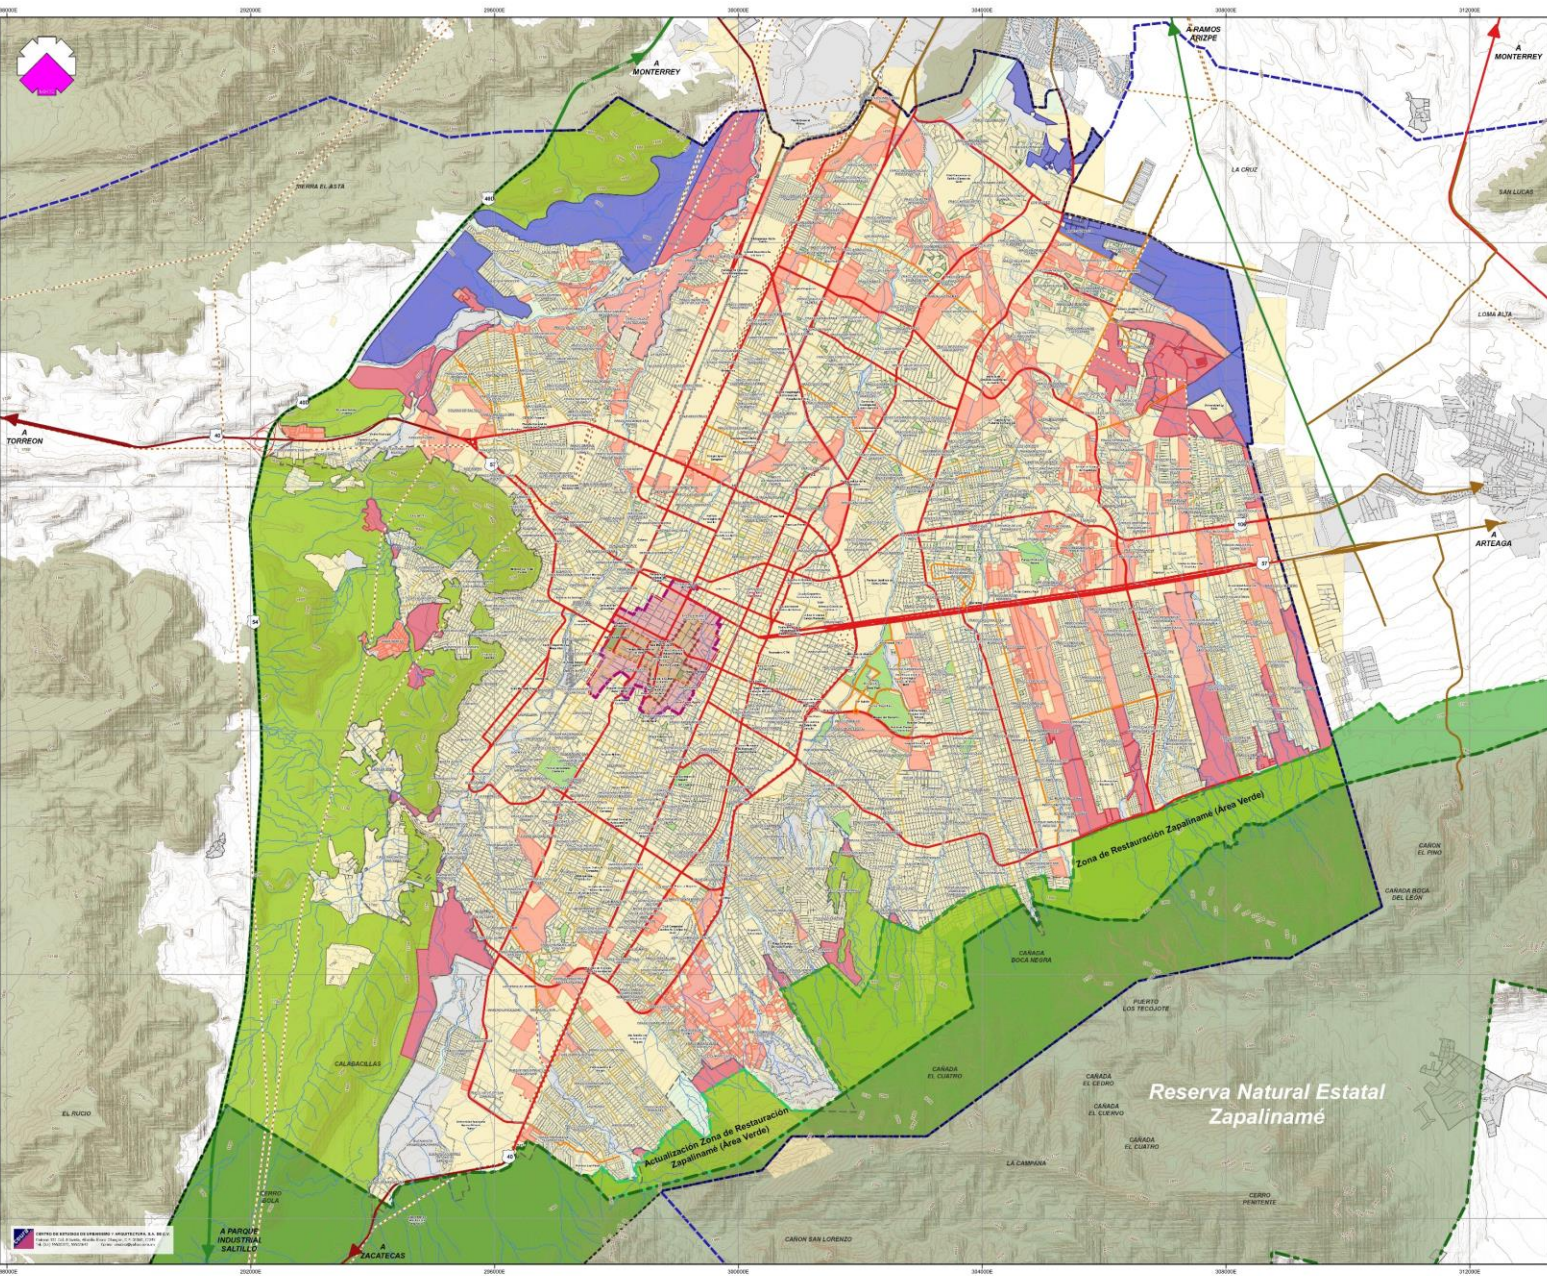

ACTUALIZACIÓN DEL PLAN DIRECTOR DE DESARROLLO URBANO DEL MUNICIPIO DE SALTILLO 2020

LOCALIZACIÓN GEOGRÁFICA

ESTADO DE COAHUILA
MUNICIPIO DE SALTILLO

RESERVAS Y ETAPAS DE DESARROLLO

SIMBOLOGÍA:

Etapas de Desarrollo

- Primera Etapa - Corto Plazo
- Segunda Etapa - Mediano Plazo
- Tercera Etapa - Largo Plazo
- ANP
- Protección Ecológica

DATOS GENERALES:


FUENTES:


FECHA: 2020 **CLAVE:** E-07

ESCALA: 1:35,000 **E-07**

ESCALA GRÁFICA EN METROS:

0

1,000

2,000

3,000

4,000 m

